


LOT 5

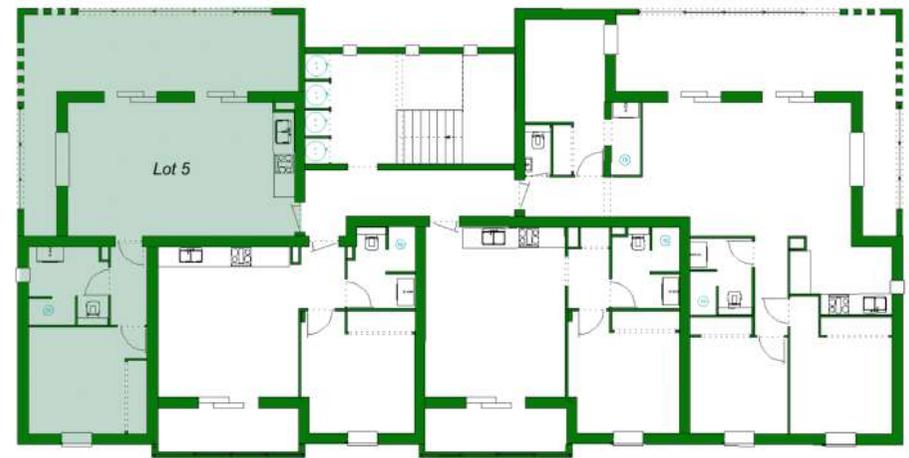

Document de prévente, non contractuel.
 Les surfaces mentionnées sont indiquées
 sous réserve de tolérance de construction.



Résidence
Terrenzana

Lieu-dit Frataja, Aléria


2 pièces 1er ÉTAGE (LOT 5)

Séjour/Cuisine	27,3 m ²	Couloir	3,0 m ²
Chambre	10,0 m ²	Placard	1,3 m ²
SDE / WC	5,6 m ²		
TOTAL	47,2 m²	Loggia	23,6 m ²
		Cave	1
		Place de parking	1

Maître d'Ouvrage

SCICV Terrenzana
 665 Route de Bastia
 20270 ALERIA

2 PIÈCES

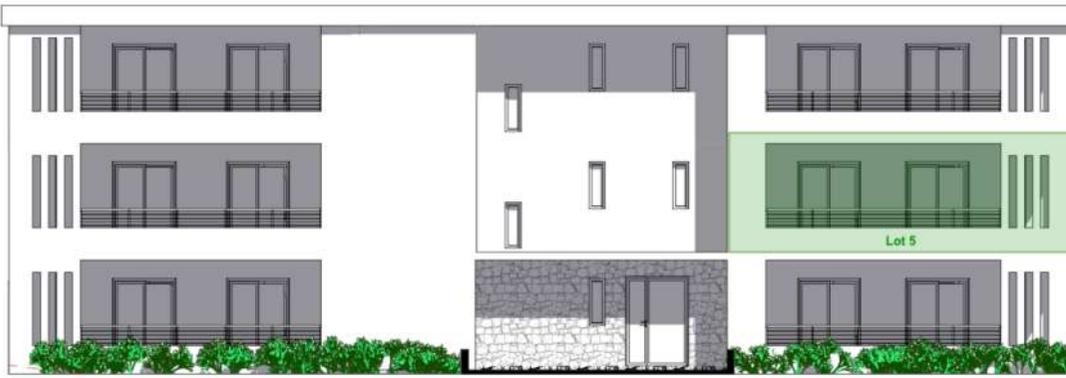

LOT 5 1^{er} ÉTAGE 47,2 M2

163 000 €
avec 1 cave et
une place de parking

- 
- Climatisation réversible dans chaque pièce




SDE / WC

- Meuble vasque
- Miroir avec éclairage
- Robinets mitigeurs
- WC suspendu
- Faïence
- Fenêtre



FINITIONS

- Peinture lisse blanche murs et plafonds
- Carrelage grand format
- Volets roulants électriques
- Menuiseries aluminium

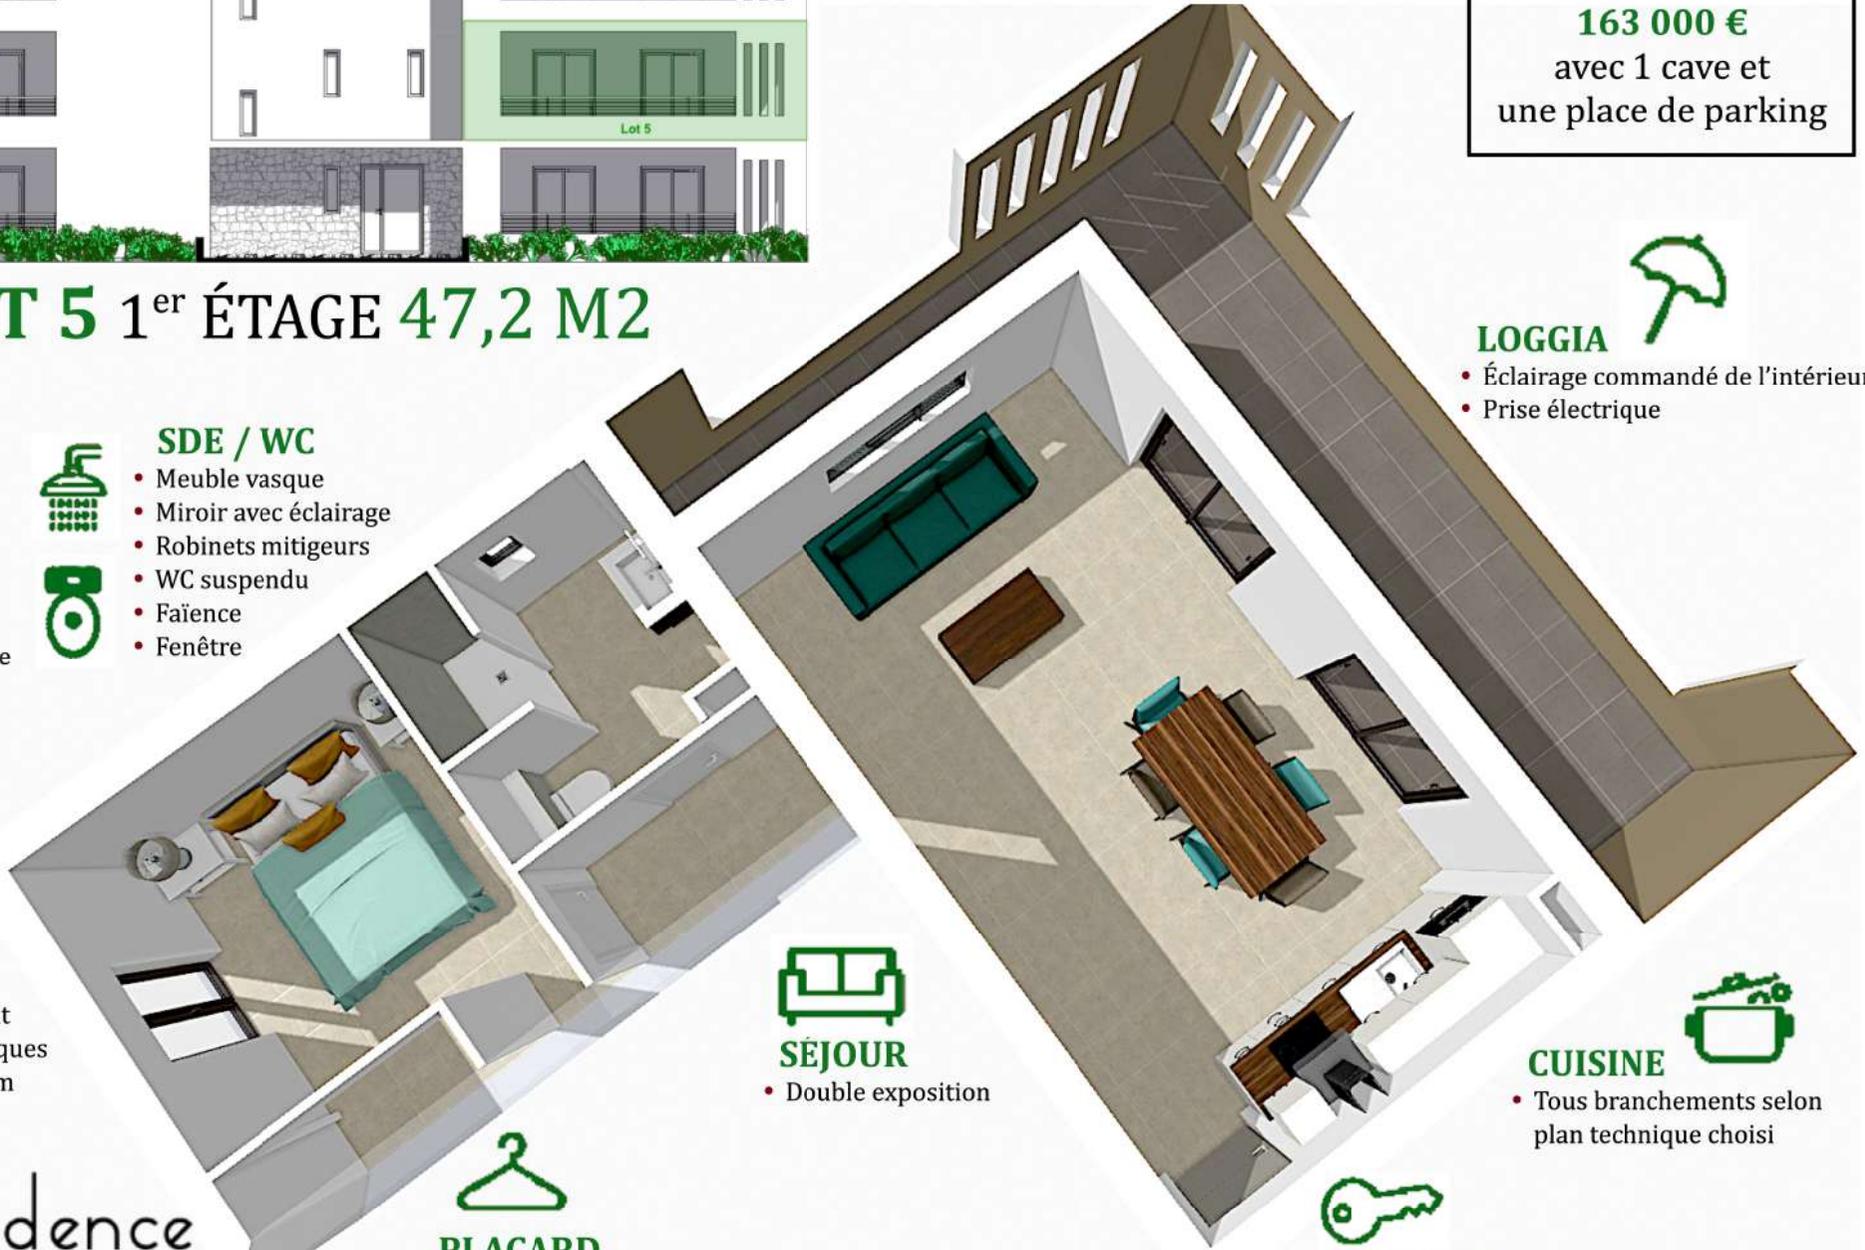

LOGGIA

- 
- Éclairage commandé de l'intérieur
 - Prise électrique



SEJOUR

- Double exposition



CUISINE

- Tous branchements selon plan technique choisi



PLACARD



ENTRÉE

- Porte sécurisée en aluminium
- Interphone

Résidence
Terrenzana