

LE PRADO

BASTIA

Bâtiment **B**

Niveau: **RDC**

Appartement: **B01**

Typologie: **T4**

Tableau de surface:

Tableau de surfaces SHAB : B01 - T4

Chambre 1	15.91 m ²
Chambre 2	12.37 m ²
Chambre 3	12.21 m ²
Entrée / DGT	9.80 m ²
SDB	6.00 m ²
SDE	2.83 m ²
Séjour / Cuisine	24.66 m ²
WC	2.16 m ²


TOTAL 85.94 m²

Tableau de surfaces SA : B01 - T4




Terrasse	9.65 m ²
Terrasse	21.30 m ²

TOTAL 30.95 m²

Localisation:

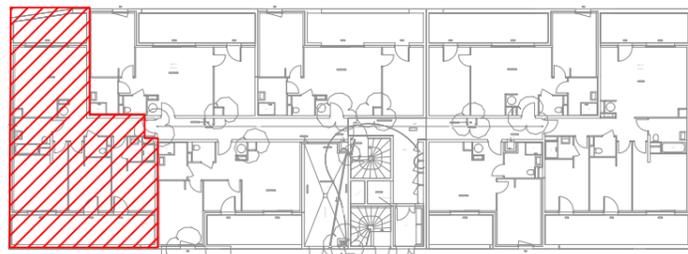

BRANDIZI
IMMOBILIER

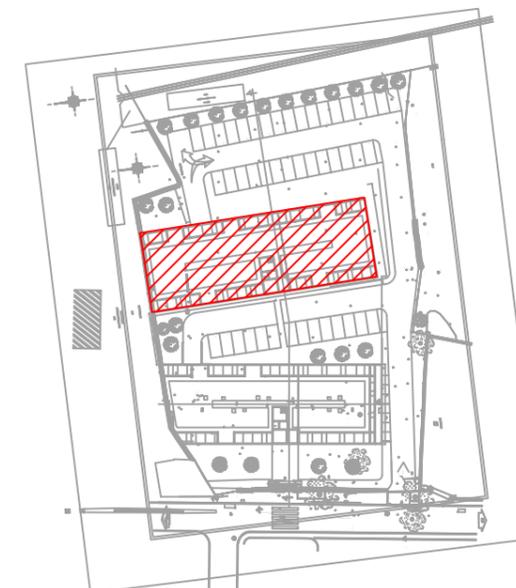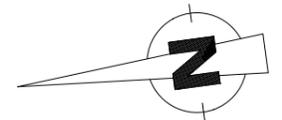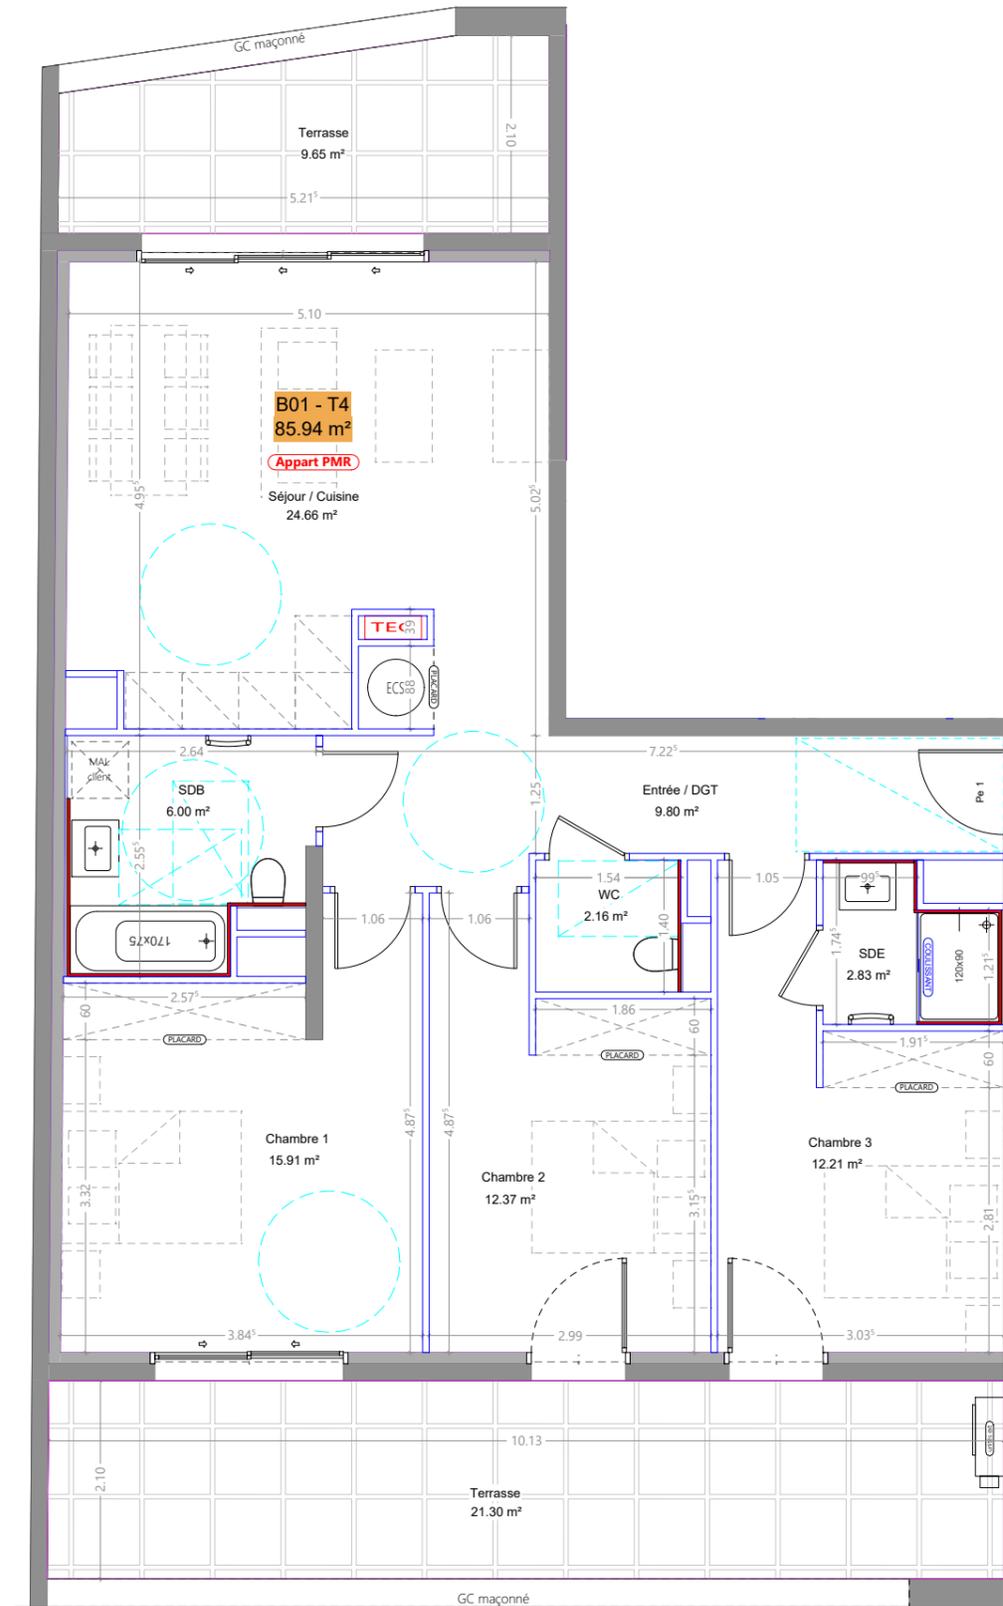

Ce plan est susceptible d'être modifié en fonction des techniques de construction utilisées.
Les cotes et les surfaces sont données à titre indicatif et pourront subir des modifications.

Localisation faïence