
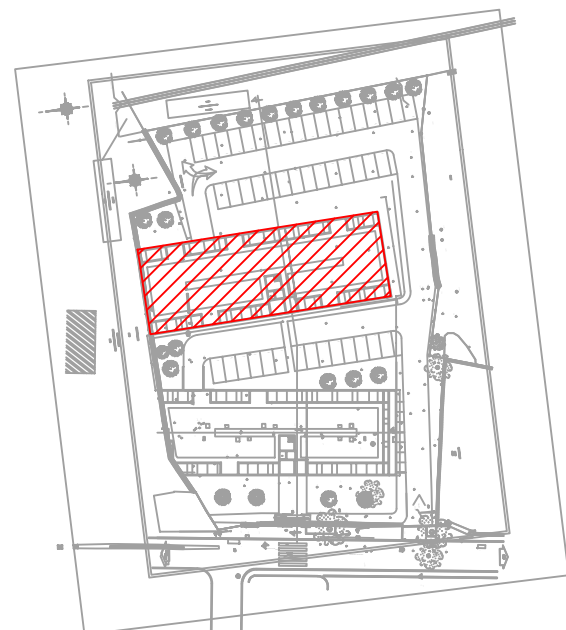
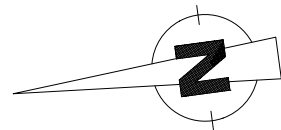
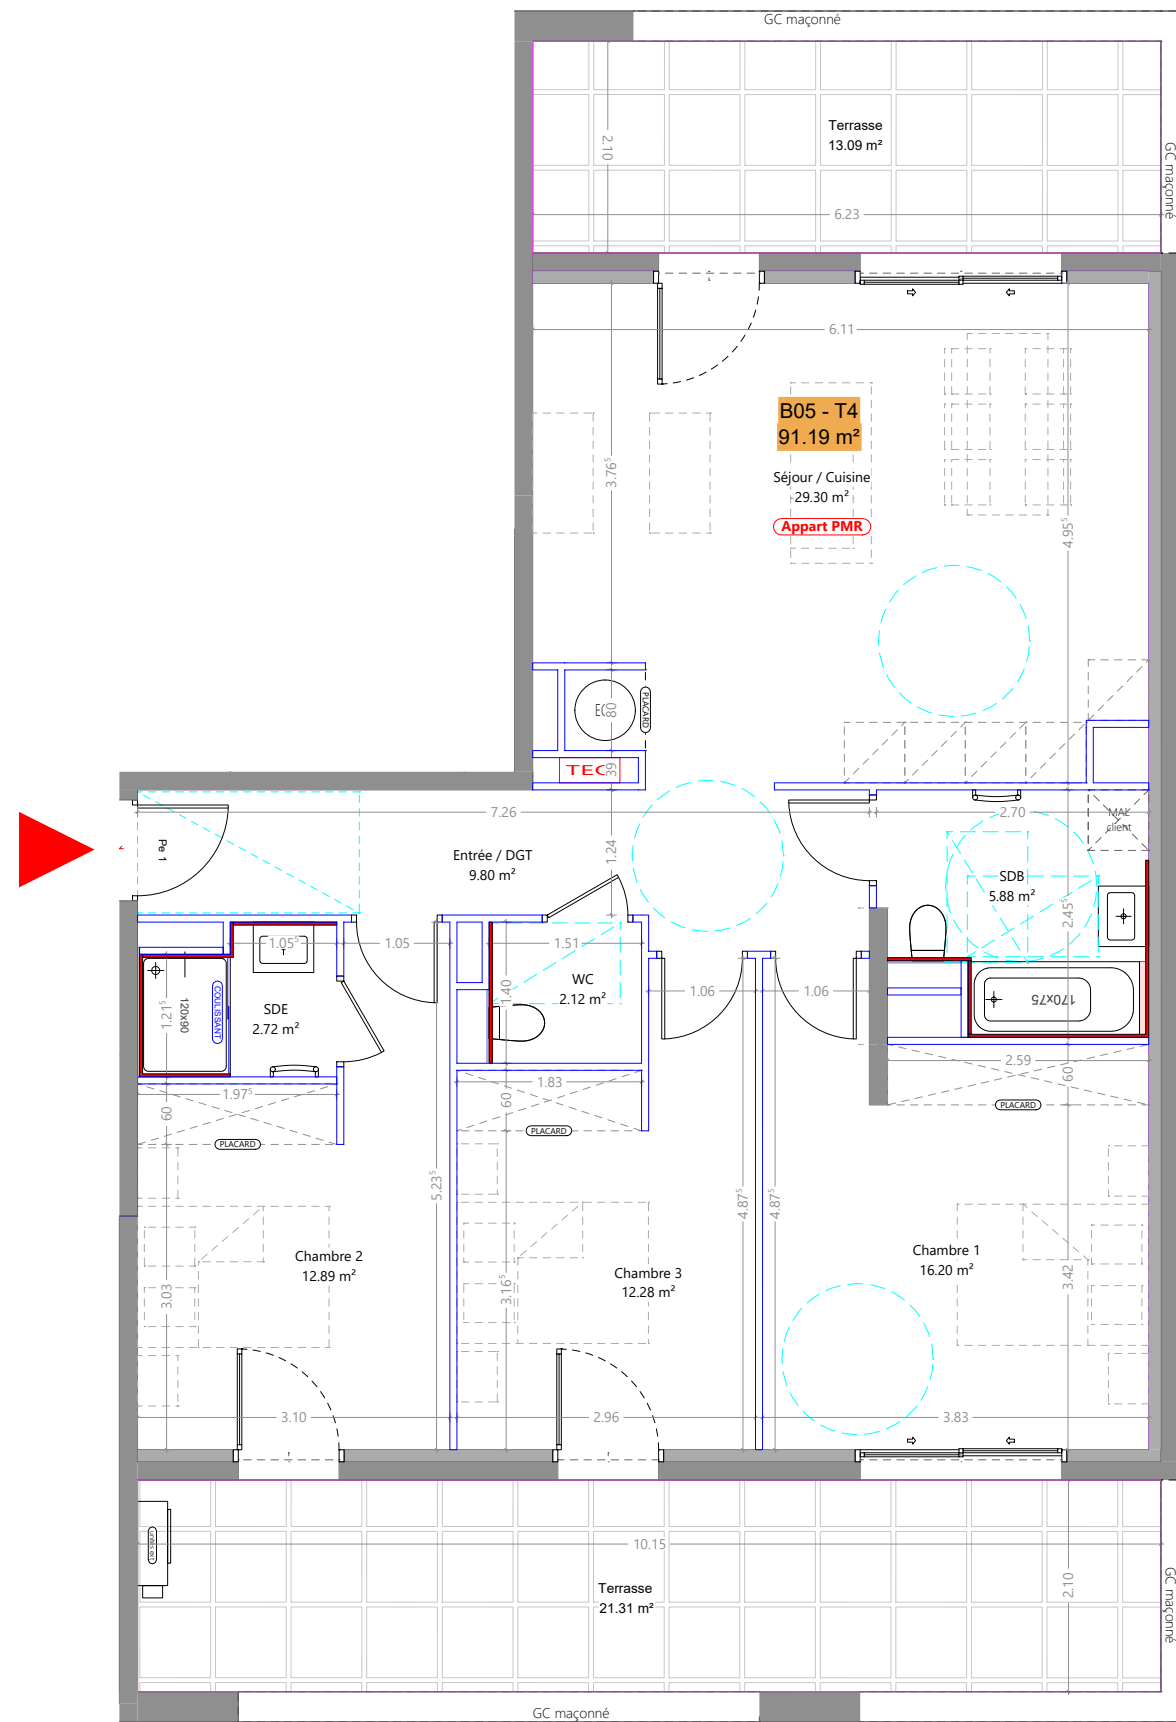


LE PRADO

BASTIA

Bâtiment	B
Niveau:	RDC
Appartement:	B05
Typologie:	T4

Tableau de surface:	
Tableau de surfaces SHAB : B05 - T4	
Chambre 1	16.20 m²
Chambre 2	12.89 m²
Chambre 3	12.28 m²
Entrée / DGT	9.80 m²
SDB	5.88 m²
SDE	2.72 m²
Séjour / Cuisine	29.30 m²
WC	2.12 m²
TOTAL 91.19 m²	
Tableau de surfaces SA : B05 - T4	
Terrasse	13.09 m²
Terrasse	21.31 m²
TOTAL 34.40 m²	

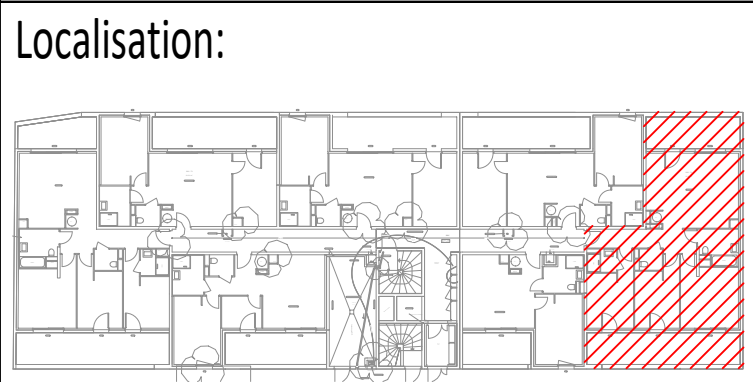

Ce plan est susceptible d'être modifié en fonction des techniques de construction utilisées.
Les cotes et les surfaces sont données à titre indicatif et pourront subir des modifications.