



LE PRADO

BASTIA

Bâtiment	B
Niveau:	R+1
Appartement:	B11
Typologie:	T4

Tableau de surface:	
Tableau de surfaces SHAB : B11 - T4	
Chambre 1	15.91 m²
Chambre 2	12.37 m²
Chambre 3	12.21 m²
Entrée / DGT	9.80 m²
SDB	6.00 m²
SDE	2.83 m²
Séjour / Cuisine	24.66 m²
WC	2.16 m²
TOTAL 85.94 m²	
Tableau de surfaces SA : B11 - T4	
Terrasse	9.65 m²
Terrasse	21.29 m²
TOTAL 30.94 m²	

Localisation:

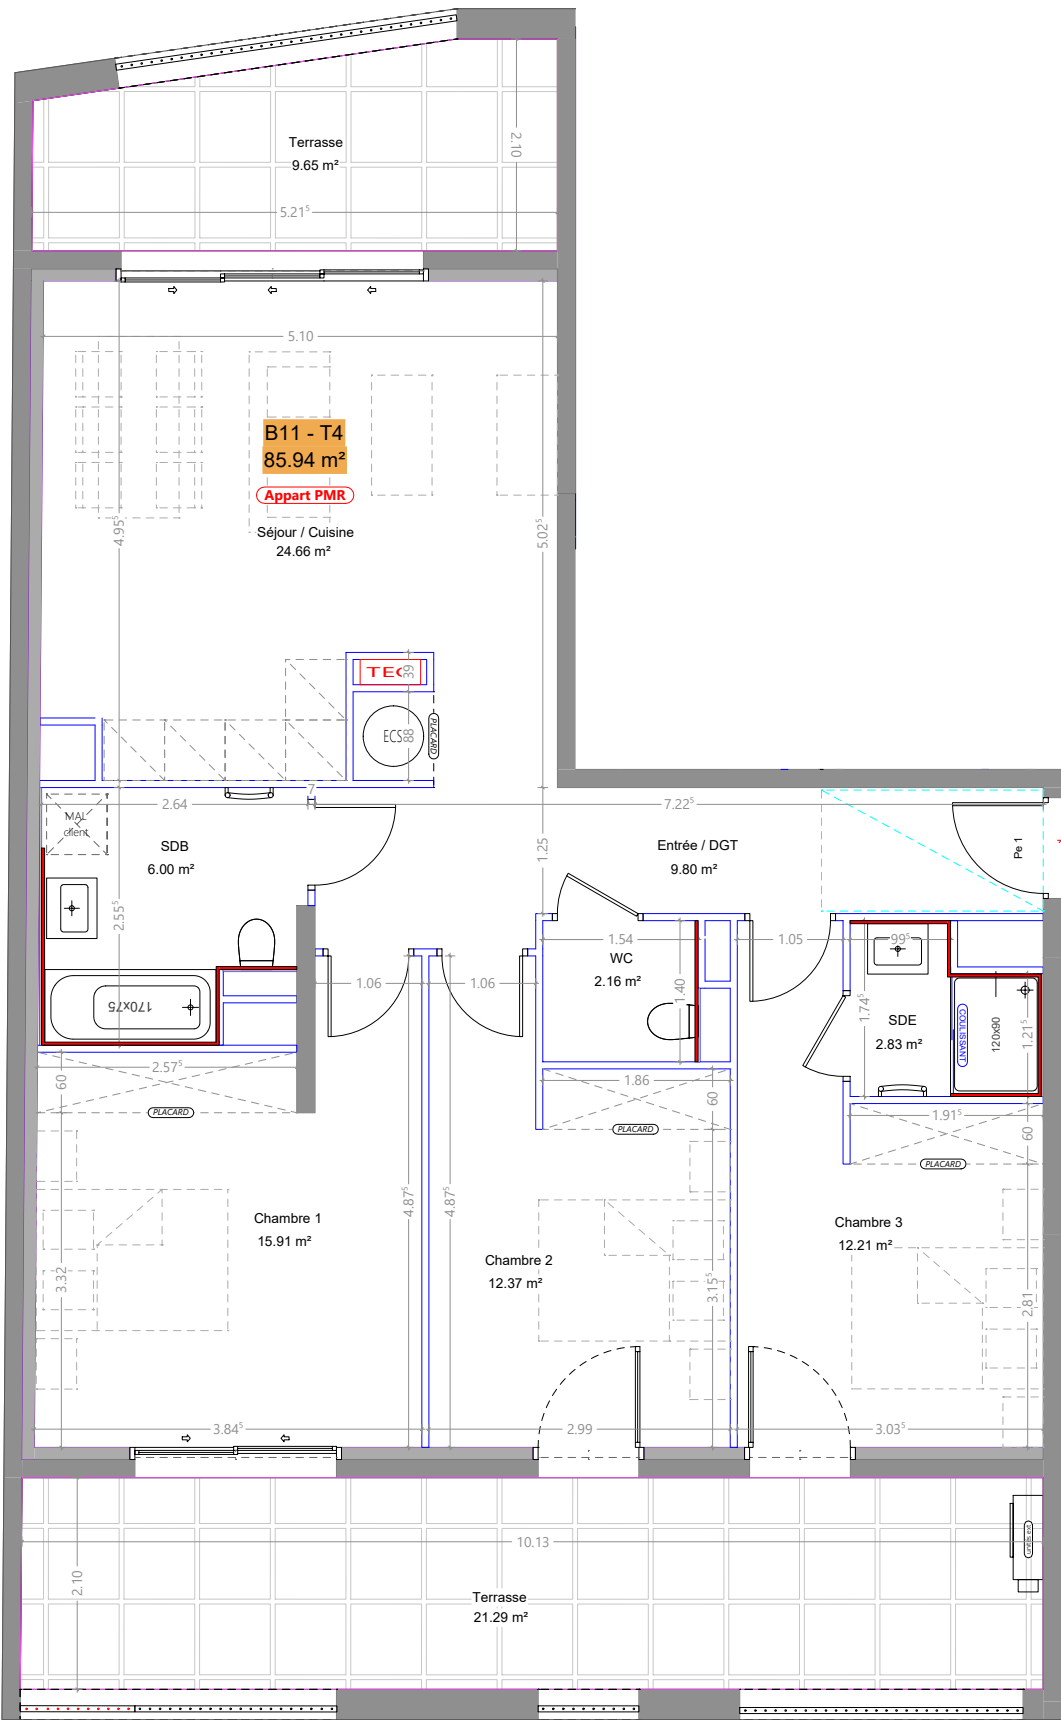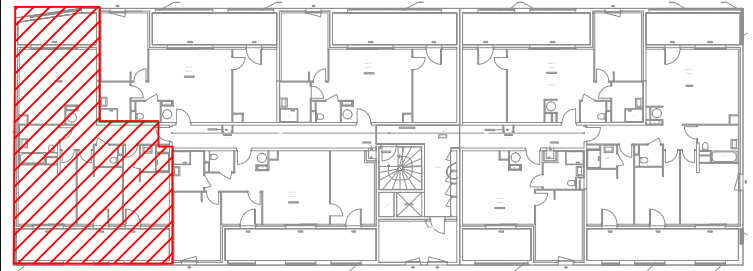

Ce plan est susceptible d'être modifié en fonction des techniques de construction utilisées.
Les cotes et les surfaces sont données à titre indicatif et pourront subir des modifications.

Localisation faïence

