





LE PRADO

BASTIA

Bâtiment	B
Niveau:	R+2
Appartement:	B25
Typologie:	T4

Tableau de surface:	
Tableau de surfaces SHAB : B25 - T4	
Chambre 1	16.20 m ²
Chambre 3	12.28 m ²
Chambre 3	12.89 m ²
Entrée / DGT	9.80 m ²
SDB	5.88 m ²
SDE	2.72 m ²
Séjour / Cuisine	29.30 m ²
WC	2.12 m ²
TOTAL 91.19 m ²	
Tableau de surfaces SA : B25 - T4	
Terrasse	12.84 m ²
Terrasse	21.06 m ²
TOTAL 33.90 m ²	

Localisation:

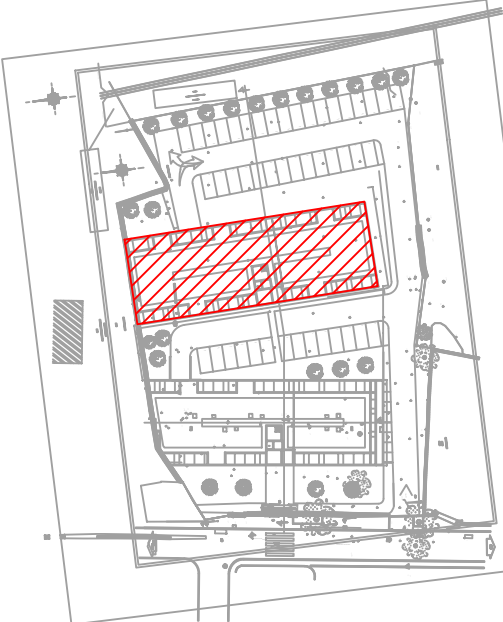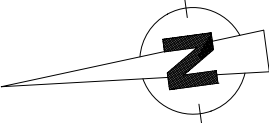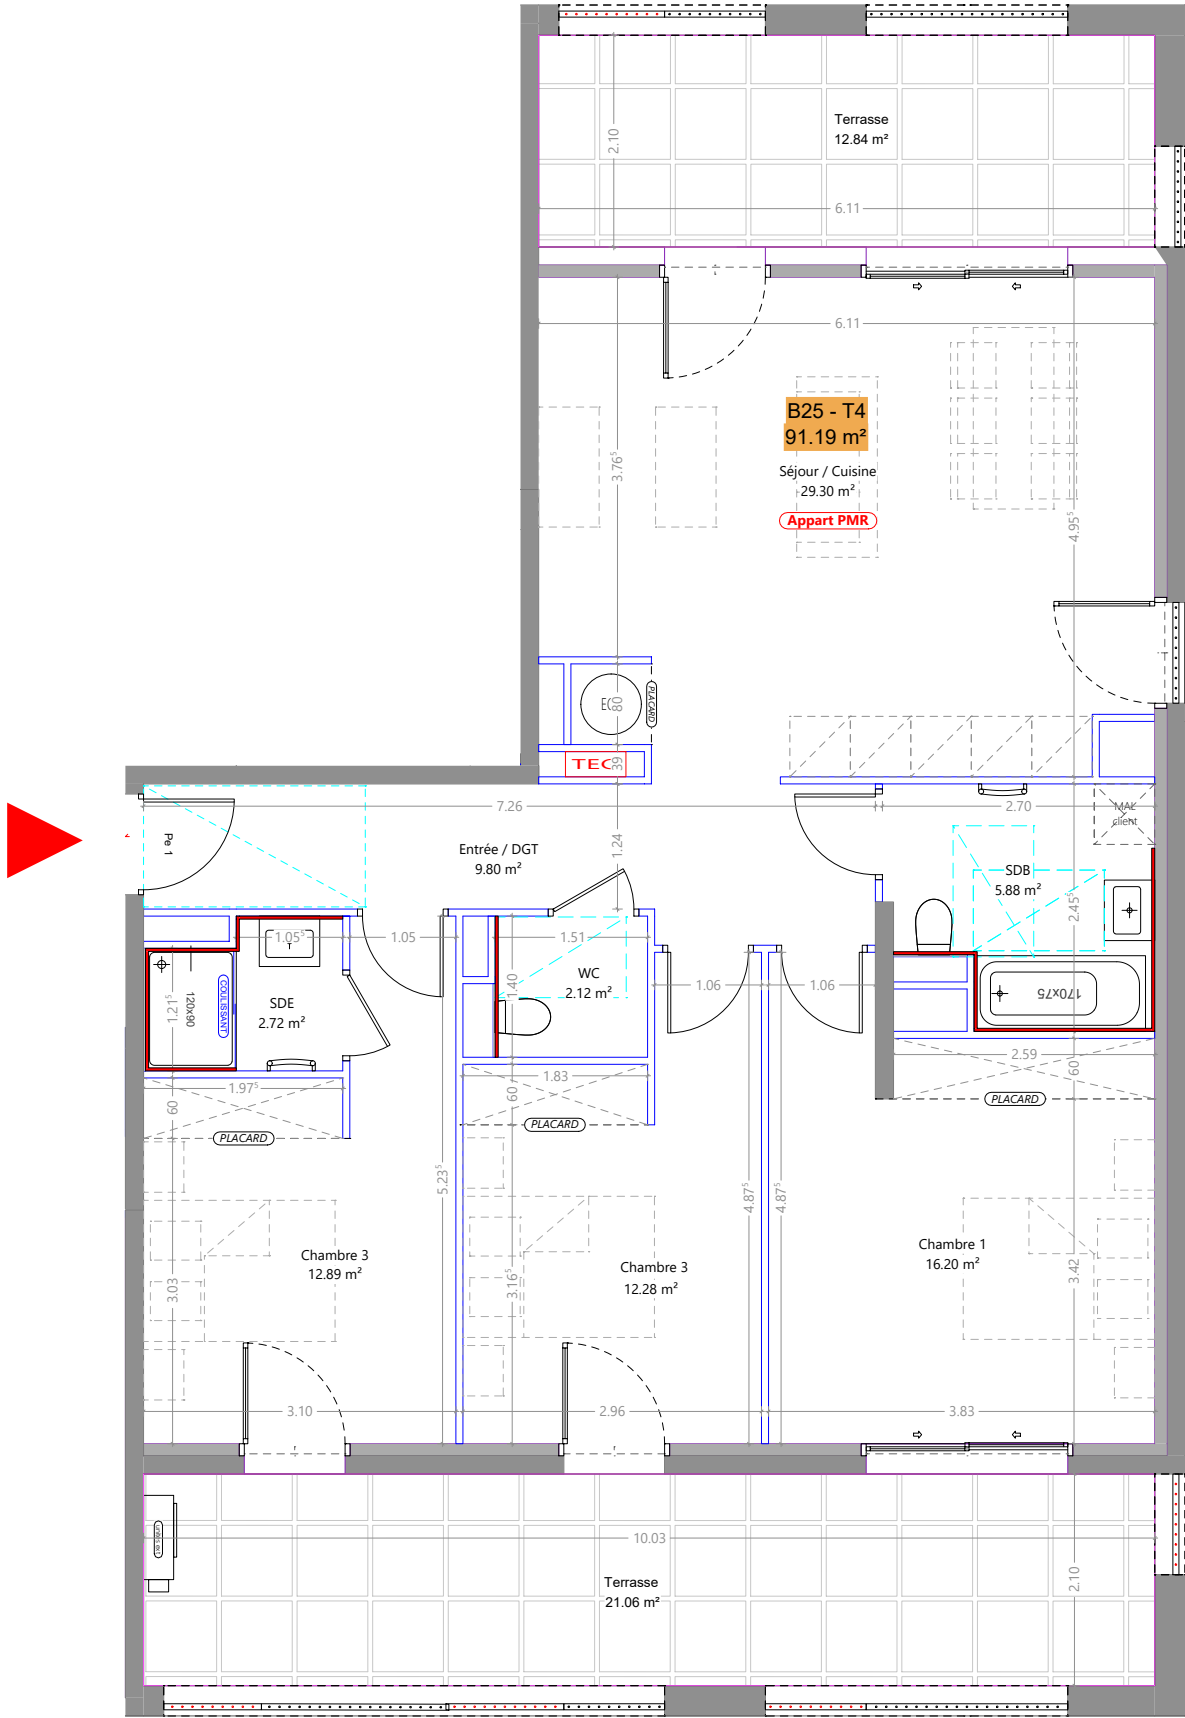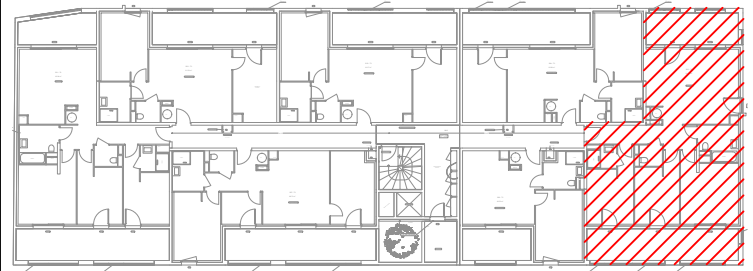

Ce plan est susceptible d'être modifié en fonction des techniques de construction utilisées.
Les cotes et les surfaces sont données à titre indicatif et pourront subir des modifications.

Localisation faïence