





LE PRADO

BASTIA

Bâtiment	B
Niveau:	R+2
Appartement:	B27
Typologie:	T3

Tableau de surface:	
Tableau de surfaces SHAB : B27 - T3	
Bureau	5.60 m²
Chambre 1	13.90 m²
Chambre 2	13.56 m²
SDE	5.48 m²
Séjour / Cuisine	27.95 m²
WC	2.24 m²
TOTAL 68.73 m²	
Tableau de surfaces SA : B27 - T3	
Terrasse	20.97 m²
TOTAL 20.97 m²	

Localisation:

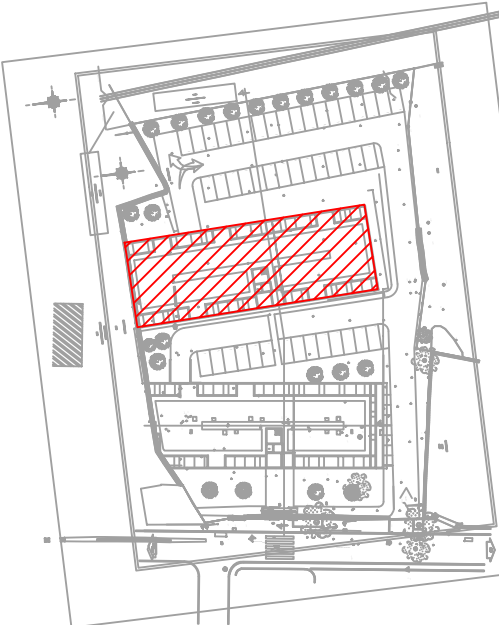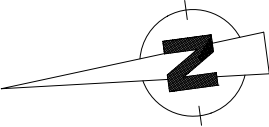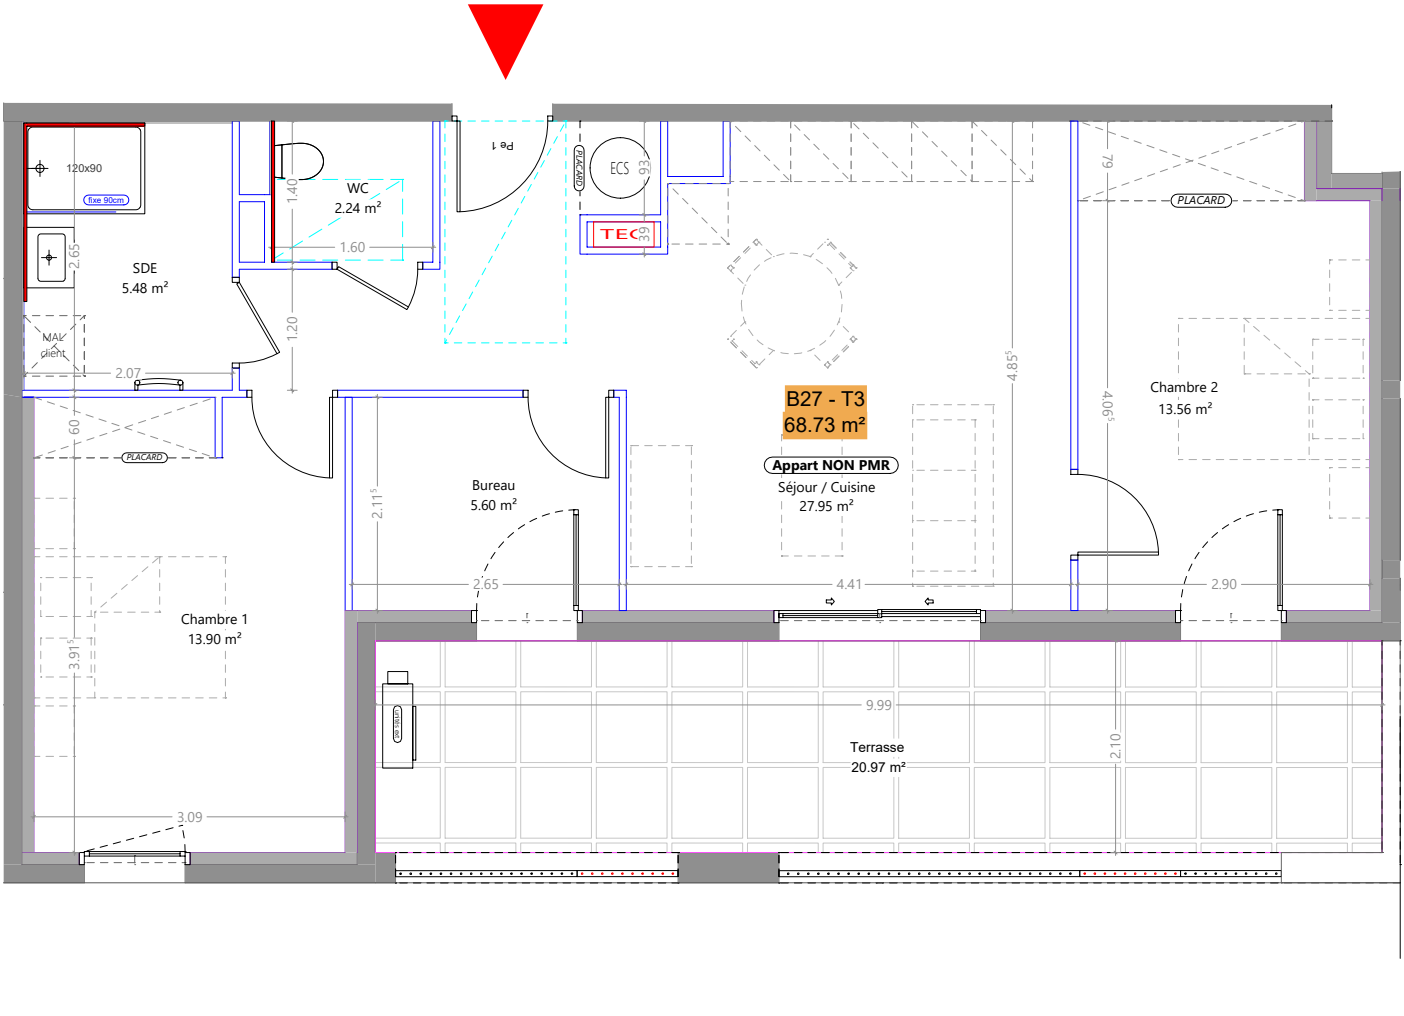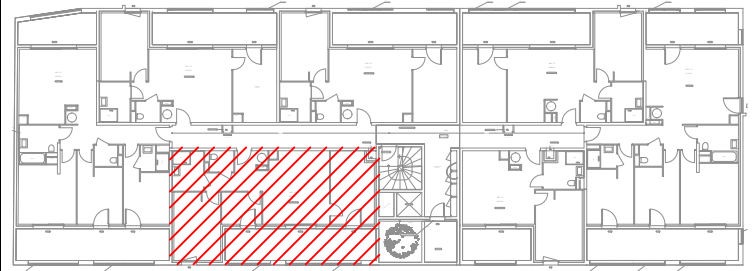

Ce plan est susceptible d'être modifié en fonction des techniques de construction utilisées.
Les cotes et les surfaces sont données à titre indicatif et pourront subir des modifications.

Localisation faïence