




PLAN DE VENTE

Les sables de Biguglia Bloc L

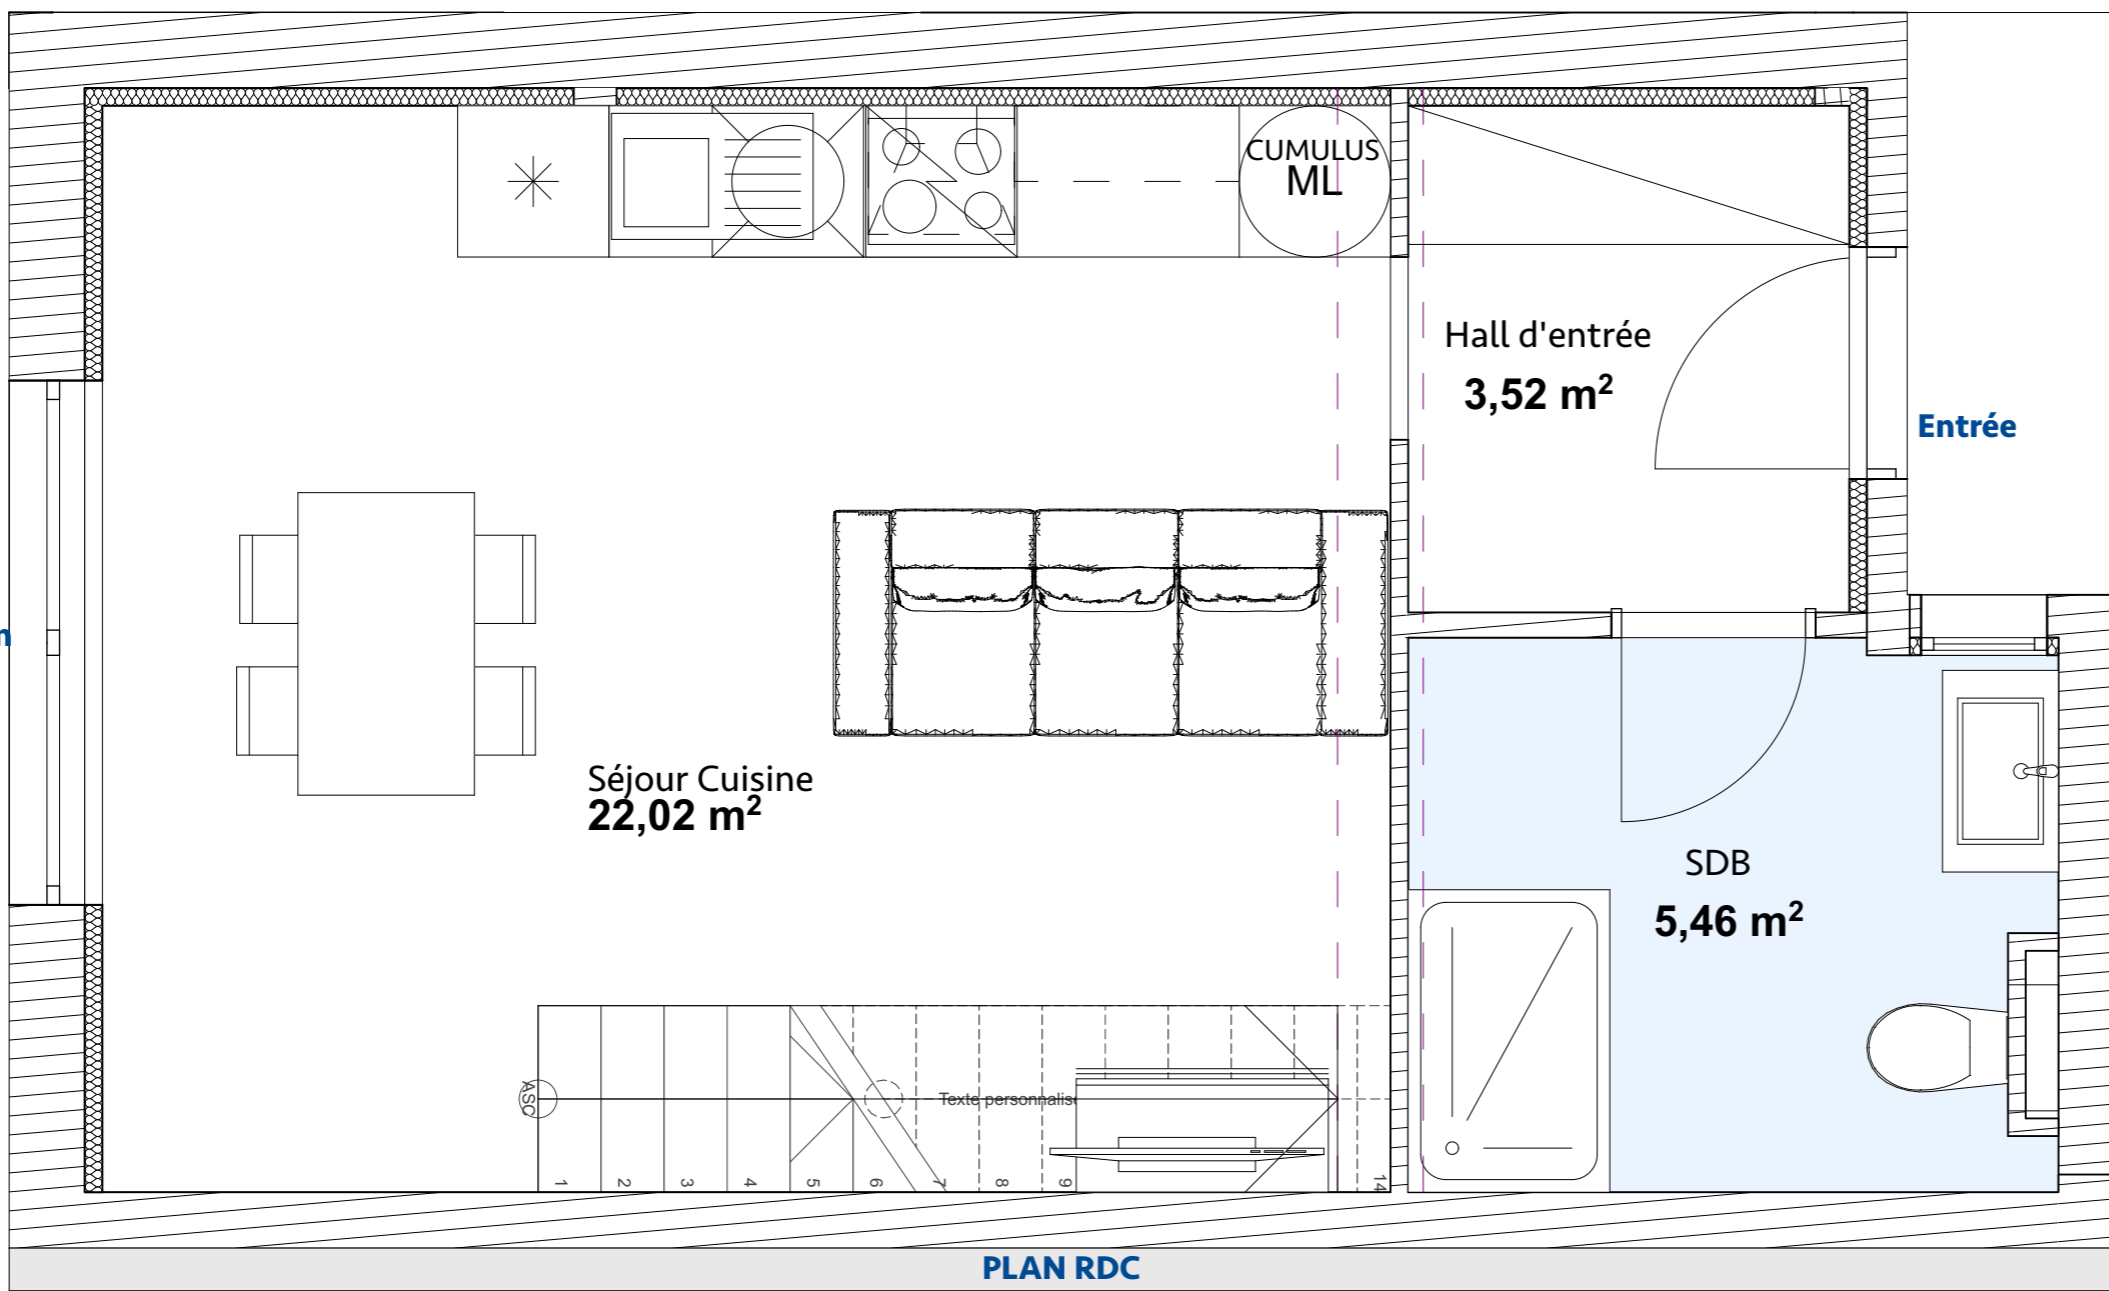

Appartement 177	
Type : T3 - 61,36m²	
RDC :	
Hall entrée	3,52m ²
Séjour - Cuisine	22,02m ²
Salle de bain	5,46 m ²
R+1 :	
Dégagement	1,72m ²
Chambre 1	12,66m ²
Chambre 2	15,98m ²
SURFACE HABITABLE	61,36m²
SURFACE LOI CARREZ	53,96m²
Local technique	2,57m ²
Jardin	61,80m ²




Avertissement: Ce plan est susceptible d'être légèrement modifié en fonction des contraintes techniques de la réalisation en ce qui concerne les dimensions libres et l'équipement. Les retombées soffites, encoffrements, faux plafonds, canalisations, radiateurs ou convecteurs ne sont pas figurés et ne pourront fonder aucune réclamation en cas de présence. La surface habitable des logements peut varier en fonction de techniques de construction choisies, de l'établissement des plans d'exécution et des normes techniques. Ainsi, il est expressément convenu qu'une tolérance de surface est admise. Toutes les variations de côtes (tant au niveau d'une pièce que de longueur totale) ou de surface entrainant des différences inférieures à 5% de la surface habitable vendue ne pourront fonder aucune réclamation.



PLAN DE VENTE

Les sables de Biguglia Bloc L

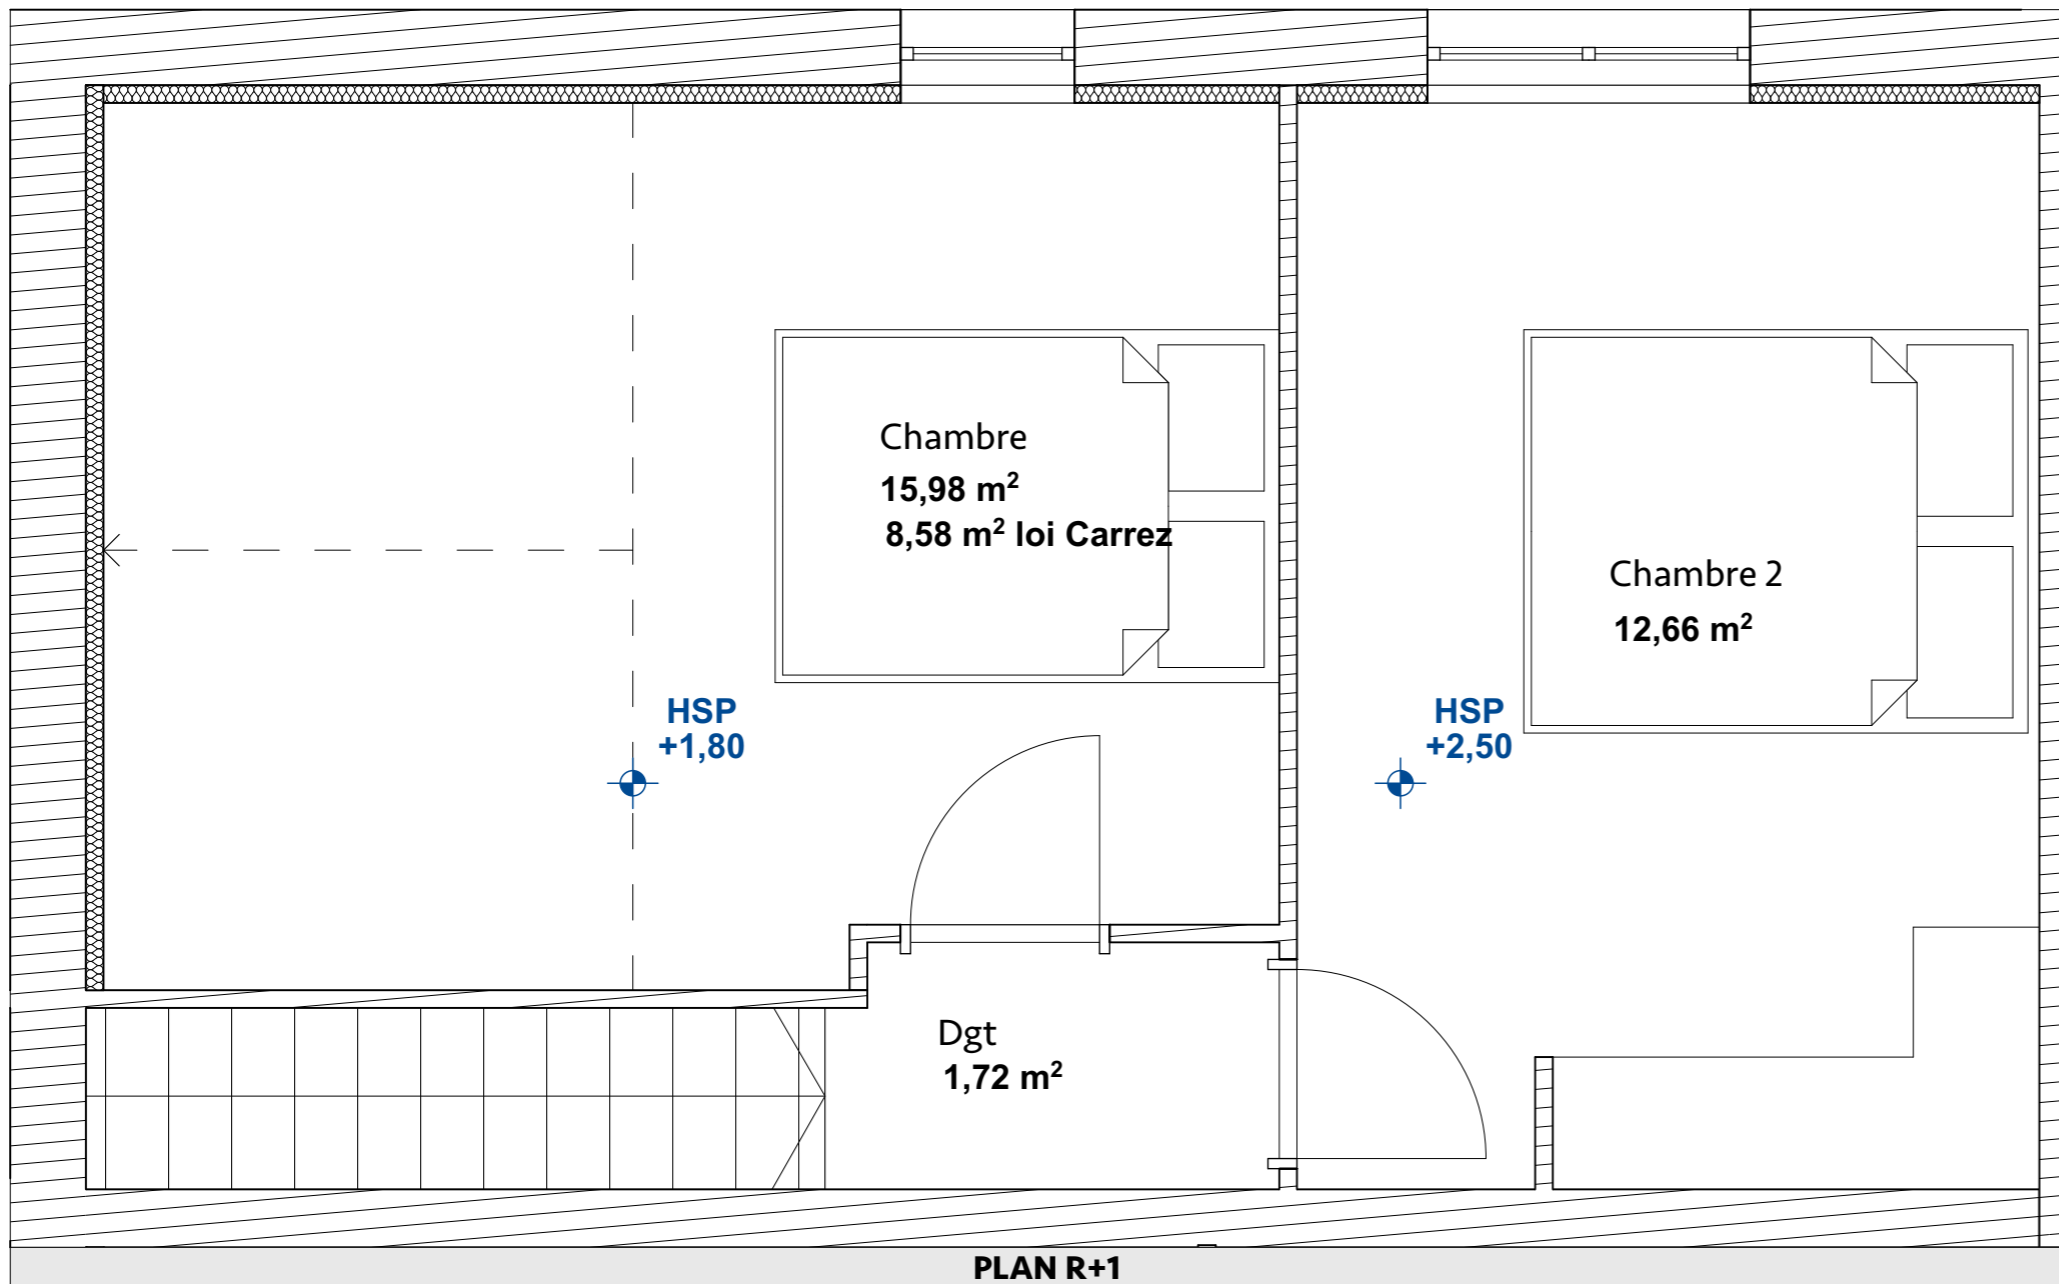

Appartement 177	
Type : T3 - 61,36m²	
RDC :	
Hall entrée	3,52m ²
Séjour - Cuisine	22,02m ²
Salle de bain	5,46 m ²
R+1 :	
Dégagement	1,72m ²
Chambre 1	12,66m ²
Chambre 2	15,98m ²
SURFACE HABITABLE	61,36m²
SURFACE LOI CARREZ	53,96m²
Local technique	2,57m ²
Jardin	61,80m ²



Avertissement: Ce plan est susceptible d'être légèrement modifié en fonction des contraintes techniques de la réalisation en ce qui concerne les dimensions libres et l'équipement. Les retombées soffites, encoffrements, faux plafonds, canalisations, radiateurs ou convecteurs ne sont pas figurés et ne pourront fonder aucune réclamation en cas de présence. La surface habitable des logements peut varier en fonction de techniques de construction choisies, de l'établissement des plans d'exécution et des normes techniques. Ainsi, il est expressément convenu qu'une tolérance de surface est admise. Toutes les variations de côtes (tant au niveau d'une pièce que de longueur totale) ou de surface entrainant des différences inférieures à 5% de la surface habitable vendue ne pourront fonder aucune réclamation.



PLAN DE VENTE
Les sables de Biguglia
 Bloc L



Appartement 177	
Type : T3 - 61,36m²	
SURFACE LOI CARREZ	53,96m²



Avertissement: Ce plan est susceptible d'être légèrement modifié en fonction des contraintes techniques de la réalisation en ce qui concerne les dimensions libres et l'équipement. Les retombées soffites, encoffrements, faux plafonds, canalisations, radiateurs ou convecteurs ne sont pas figurés et ne pourront fonder aucune réclamation en cas de présence. La surface habitable des logements peut varier en fonction de techniques de construction choisies, de l'établissement des plans d'exécution et des normes techniques. Ainsi, il est expressément convenu qu'une tolérance de surface est admise. Toutes les variations de côtes (tant au niveau d'une pièce que de longueur totale) ou de surface entrainant des différences inférieures à 5% de la surface habitable vendue ne pourront fonder aucune réclamation.