





PLAN DE VENTE
Les sables de Biguglia
 Bloc L

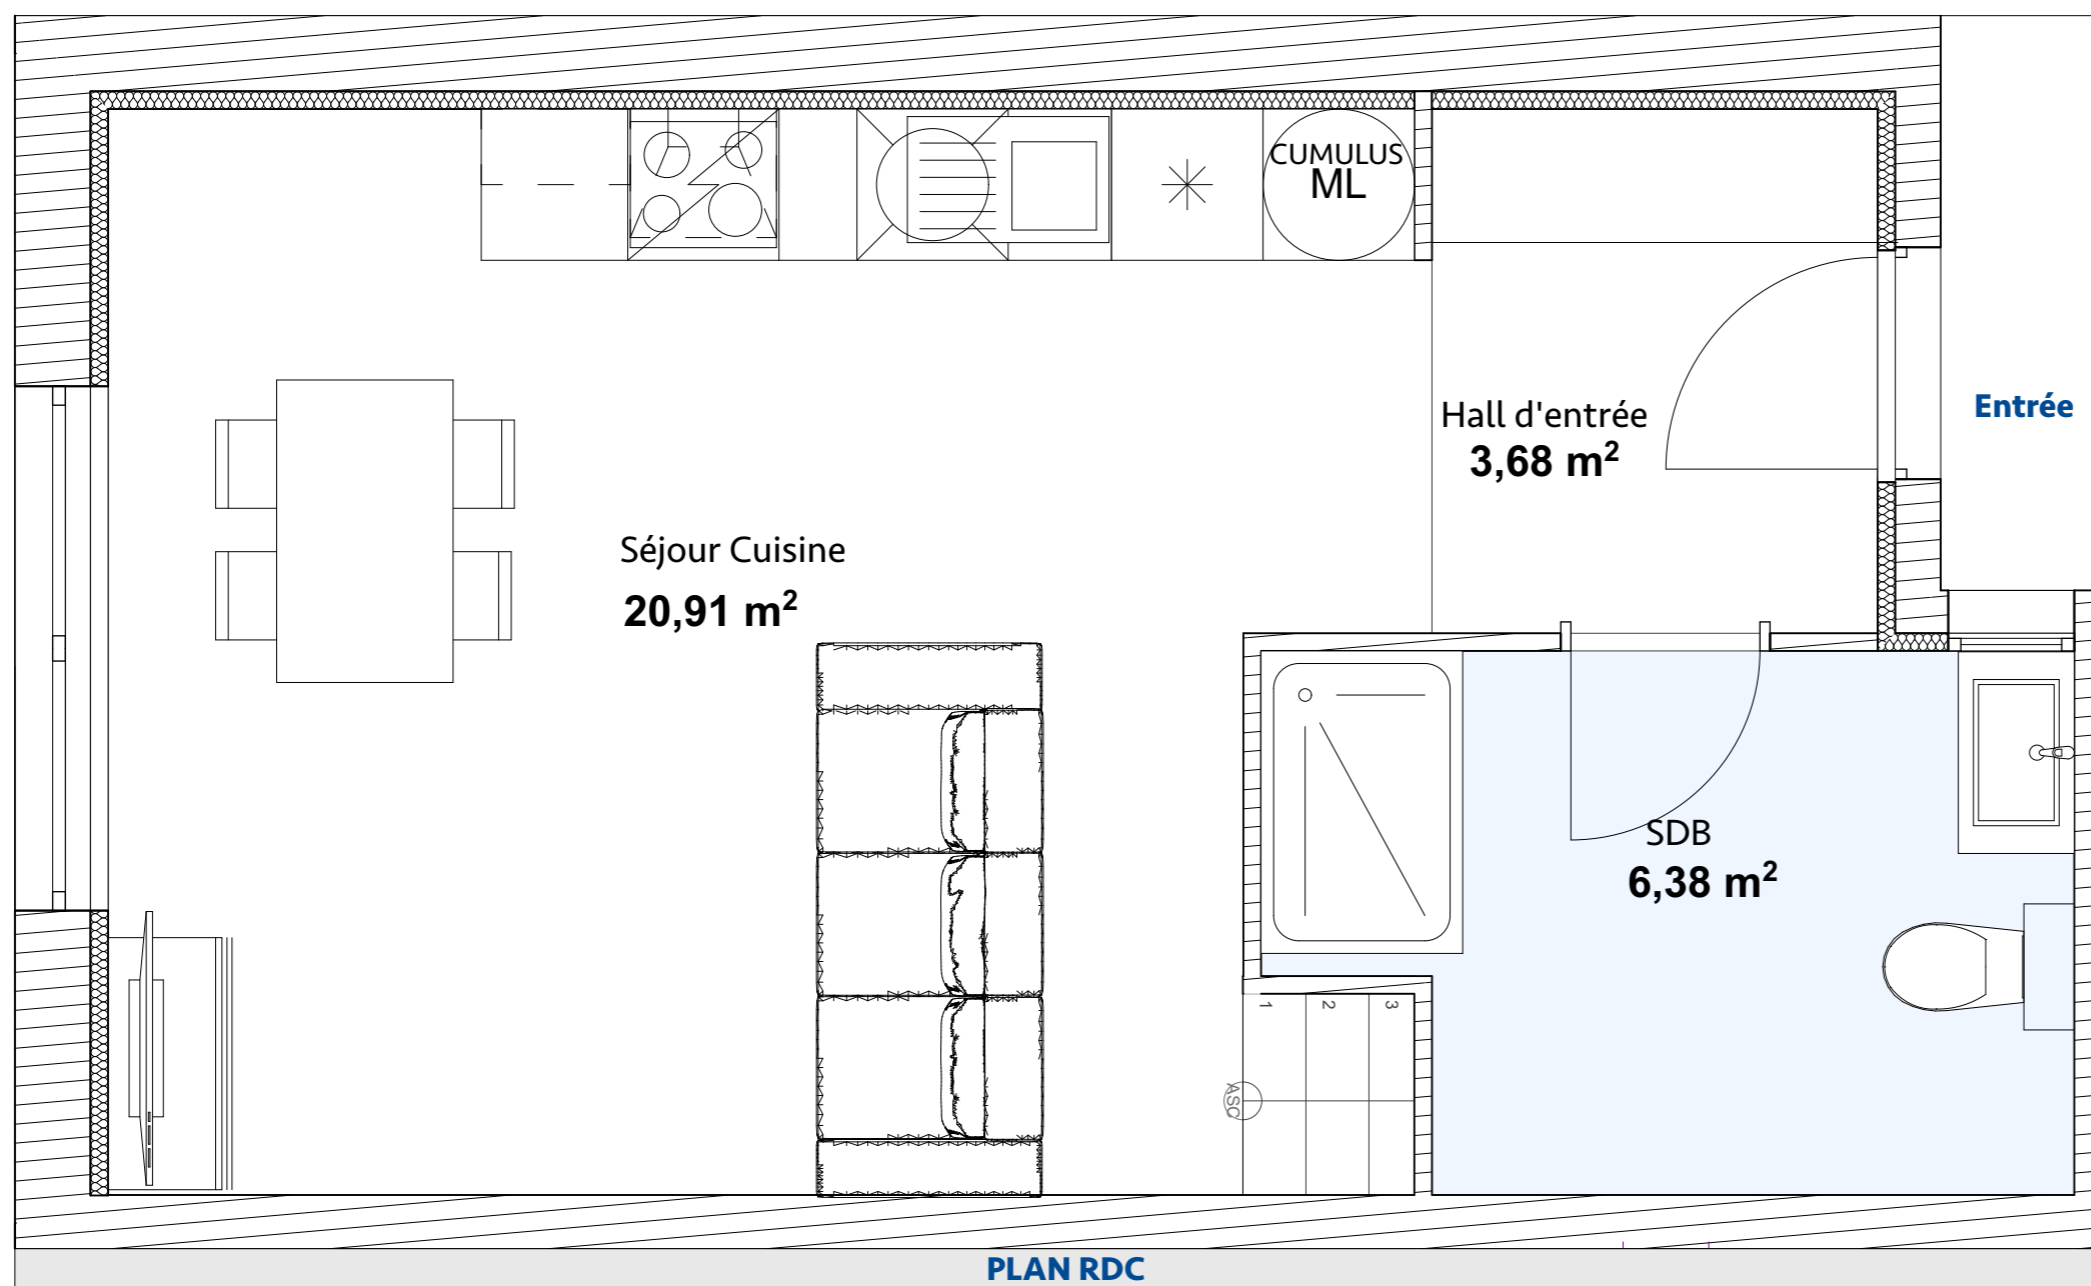


Appartement 181	
Type : T3 - 62,59m²	
RDC :	
Hall entrée	3,68 m ²
Séjour - Cuisine	20,91 m ²
Salle de bain	6,38 m ²
R+1 :	
Dégagement	1,64m ²
Chambre 1	11,11m ²
Chambre 2	18,87m ²
SURFACE HABITABLE	62,59 m²
SURFACE LOI CARREZ	53,59m²
Jardin	15,72 m ²



Avertissement: Ce plan est susceptible d'être légèrement modifié en fonction des contraintes techniques de la réalisation en ce qui concerne les dimensions libres et l'équipement. Les retombées soffites, encoffrements, faux plafonds, canalisations, radiateurs ou convecteurs ne sont pas figurés et ne pourront fonder aucune réclamation en cas de présence. La surface habitable des logements peut varier en fonction de techniques de construction choisies, de l'établissement des plans d'exécution et des normes techniques. Ainsi, il est expressément convenu qu'une tolérance de surface est admise. Toutes les variations de côtes (tant au niveau d'une pièce que de longueur totale) ou de surface entrainant des différences inférieures à 5% de la surface habitable vendue ne pourront fonder aucune réclamation.

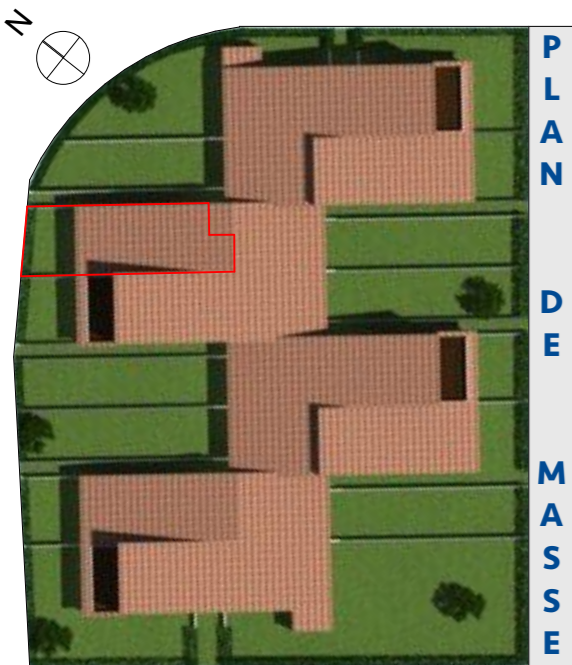


PLAN DE VENTE
Les sables de Biguglia
 Bloc L

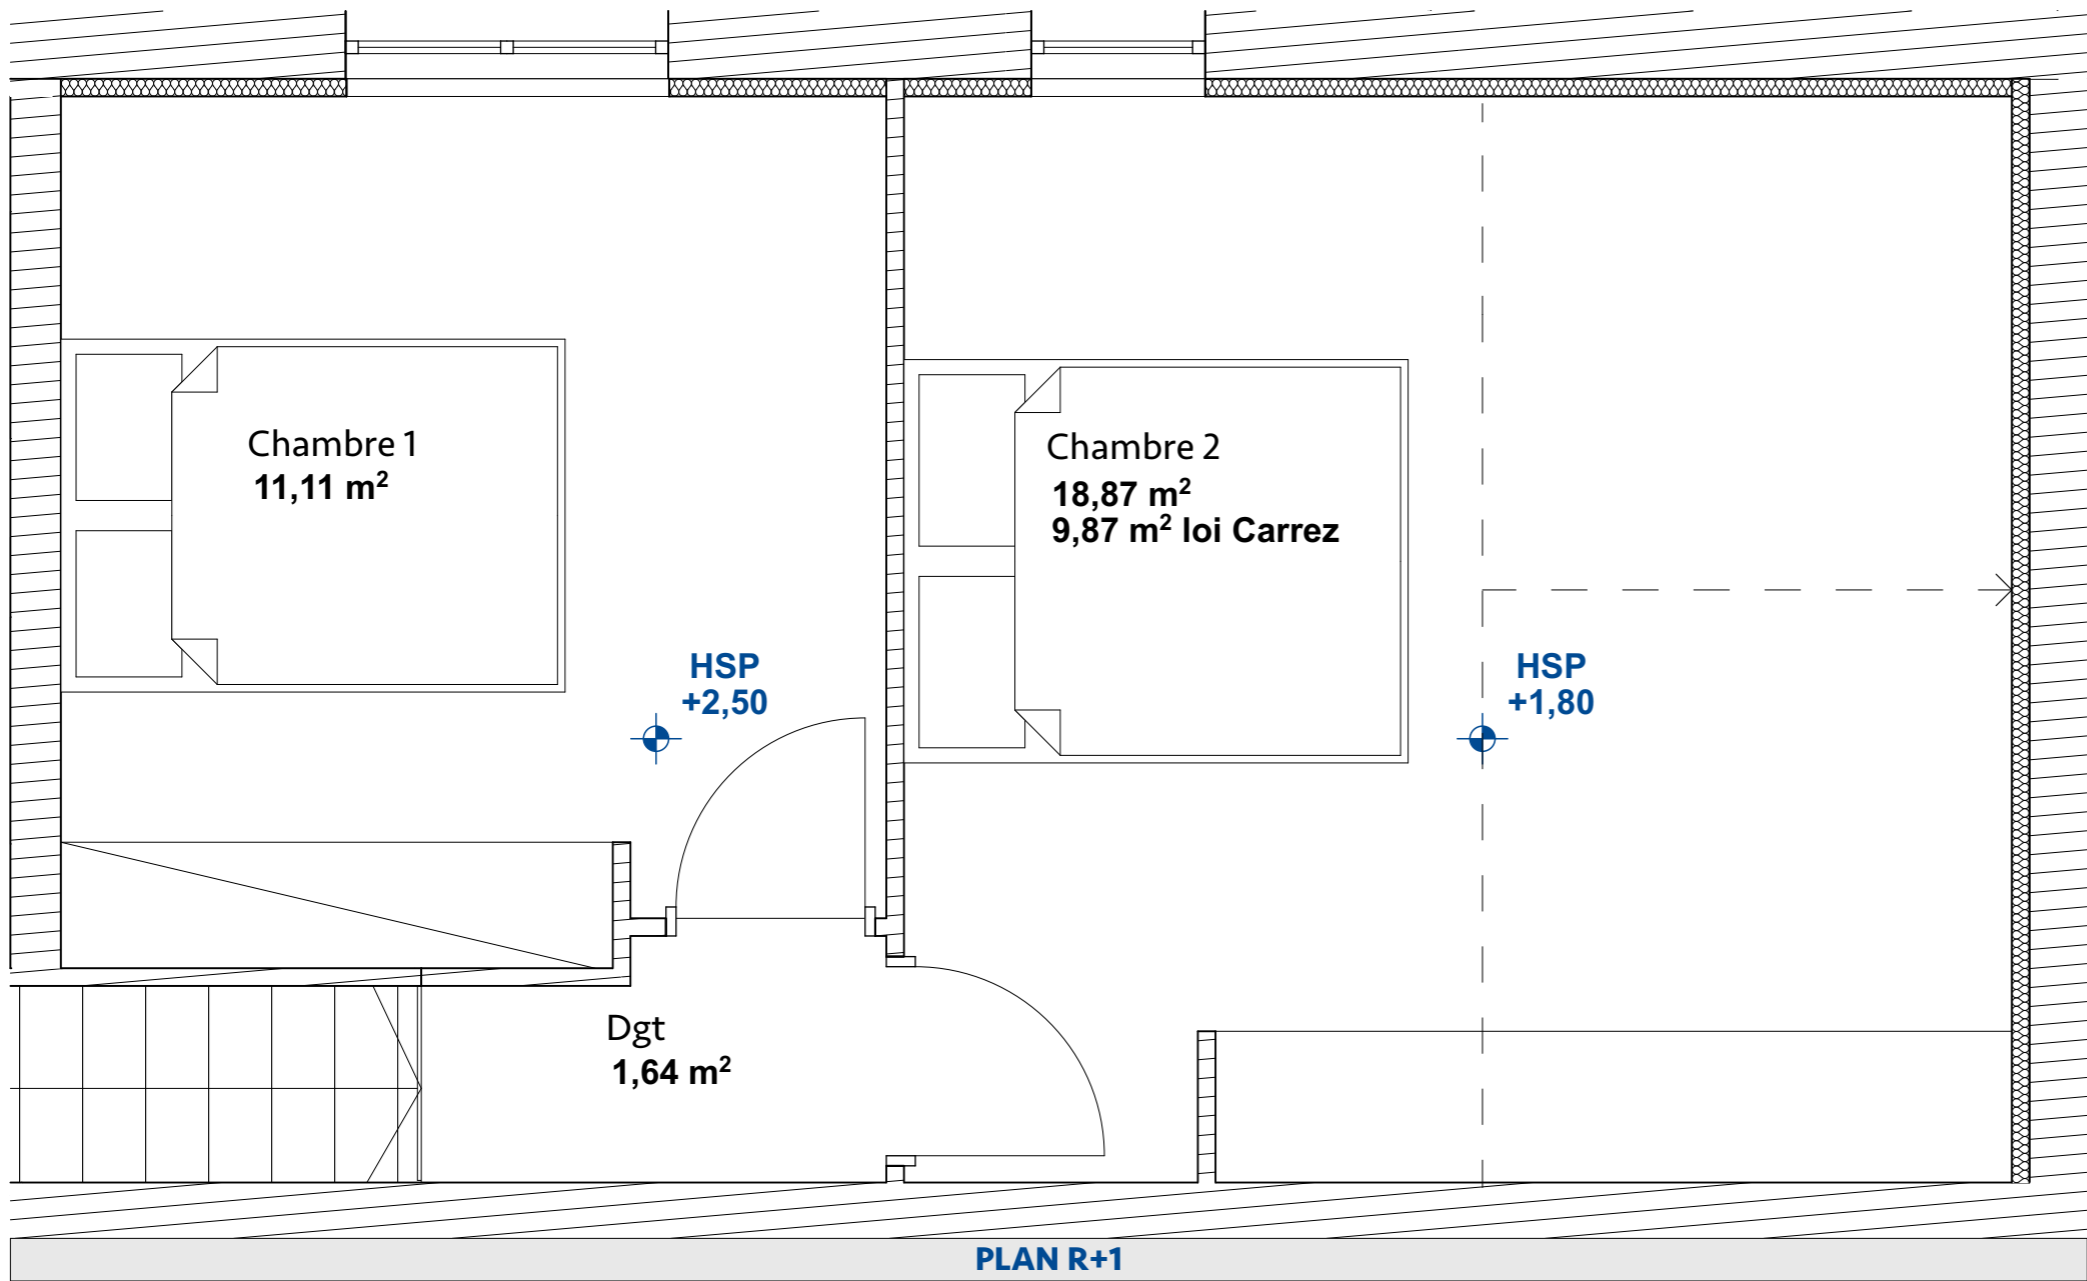

Appartement 181	
Type : T3 - 62,59m²	
RDC :	
Hall entrée	3,68 m ²
Séjour - Cuisine	20,91 m ²
Salle de bain	6,38 m ²
R+1 :	
Dégagement	1,64m ²
Chambre 1	11,11m ²
Chambre 2	18,87m ²
SURFACE HABITABLE	62,59 m²
SURFACE LOI CARREZ	53,59m²
Jardin	15,72 m ²



Avertissement: Ce plan est susceptible d'être légèrement modifié en fonction des contraintes techniques de la réalisation en ce qui concerne les dimensions libres et l'équipement. Les retombées soffites, encoffrements, faux plafonds, canalisations, radiateurs ou convecteurs ne sont pas figurés et ne pourront fonder aucune réclamation en cas de présence. La surface habitable des logements peut varier en fonction de techniques de construction choisies, de l'établissement des plans d'exécution et des normes techniques. Ainsi, il est expressément convenu qu'une tolérance de surface est admise. Toutes les variations de côtes (tant au niveau d'une pièce que de longueur totale) ou de surface entrainant des différences inférieures à 5% de la surface habitable vendue ne pourront fonder aucune réclamation.

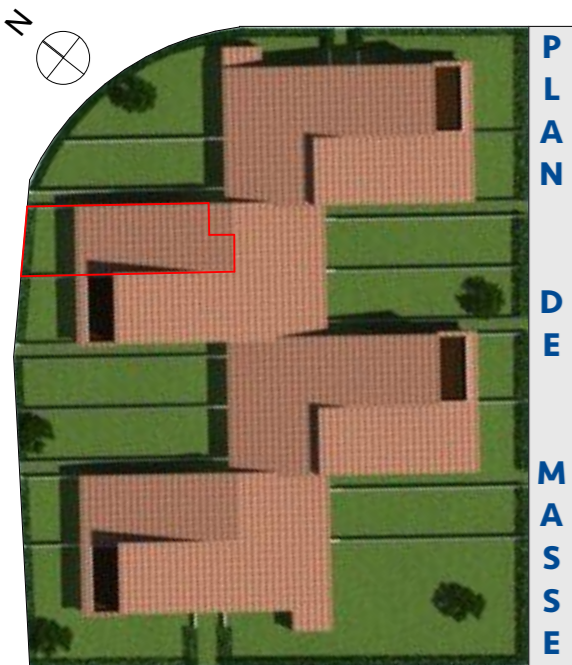

PLAN DE VENTE
Les sables de Biguglia
 Bloc L



Appartement 181	
Type : T3 - 62,59m²	
SURFACE LOI CARREZ	53,59m²



Avertissement: Ce plan est susceptible d'être légèrement modifié en fonction des contraintes techniques de la réalisation en ce qui concerne les dimensions libres et l'équipement. Les retombées soffites, encoffrements, faux plafonds, canalisations, radiateurs ou convecteurs ne sont pas figurés et ne pourront fonder aucune réclamation en cas de présence. La surface habitable des logements peut varier en fonction de techniques de construction choisies, de l'établissement des plans d'exécution et des normes techniques. Ainsi, il est expressément convenu qu'une tolérance de surface est admise. Toutes les variations de côtes (tant au niveau d'une pièce que de longueur totale) ou de surface entrainant des différences inférieures à 5% de la surface habitable vendue ne pourront fonder aucune réclamation.