



Villa T4 LOT 23



Surface habitable : 79,70 m²


Terrasses : 20,00 m²

Jardin : 30,35 m²



Ce plan est susceptible d'être modifié en fonction des techniques de construction utilisée.
Les côtes et les surfaces sont données à titre indicatif et pourront subir des modifications

Villa T4 LOT 23

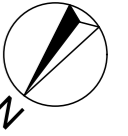

RDC


Cuisine / Séjour : 33,20m²

Salle de bain : 6,30 m²


Entrée : 0,90 m²

Surface habitable : 40,40 m²

Terrasse : 20,00 m²

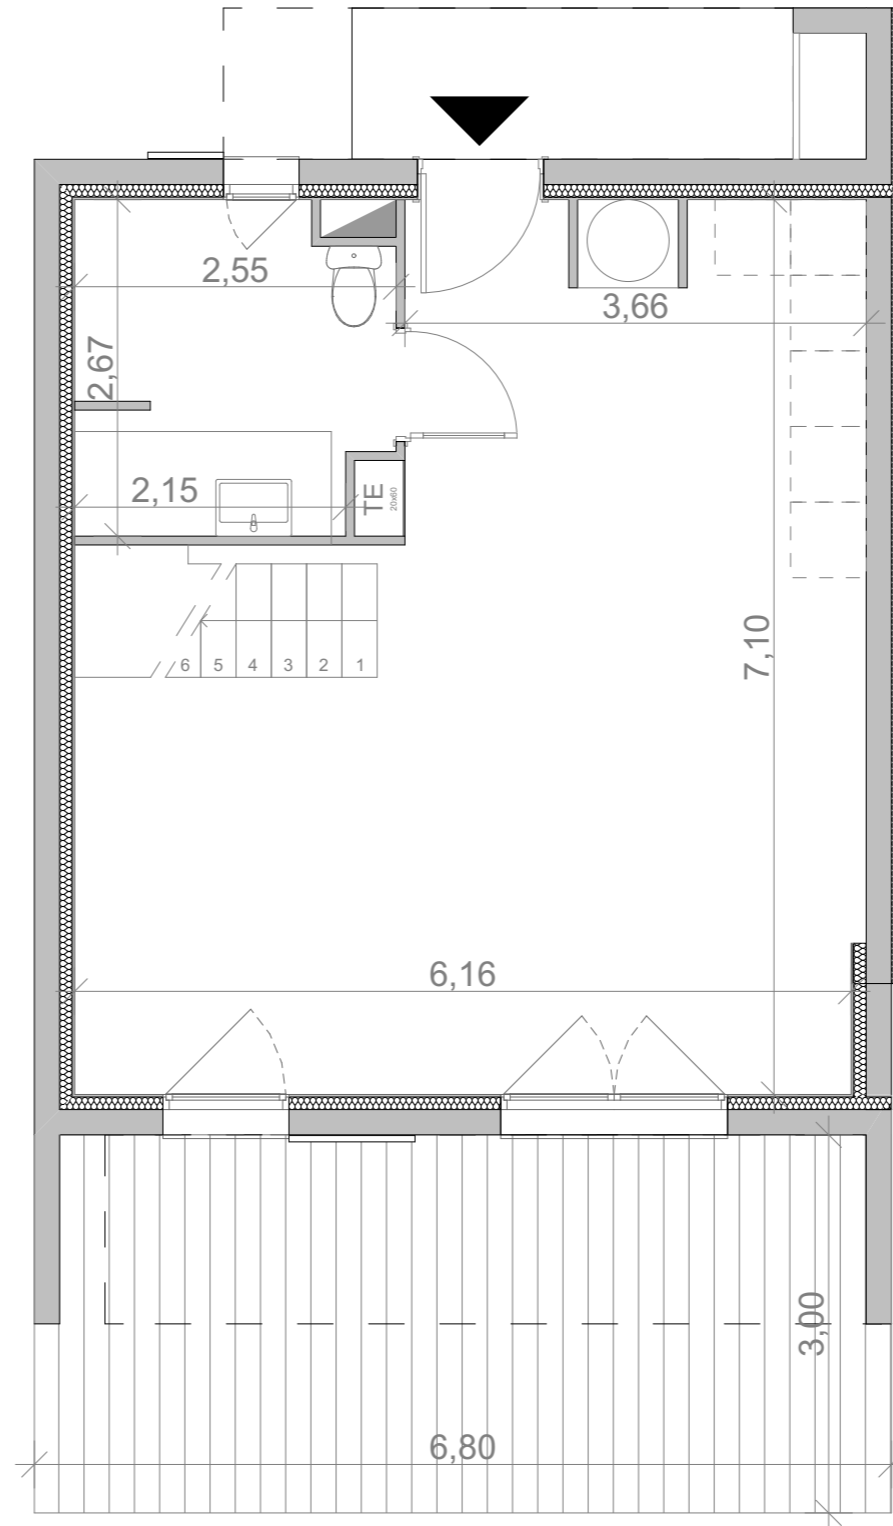

Villa T4 LOT 23

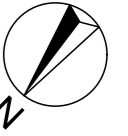

R+1

Chambre 1 : 10,05 m²

Chambre 2 : 10,05 m²

Chambre 3 : 11,10 m²

Salle de bain : 5,45 m²

Dégagement : 2,65 m²

Surface habitable : 39,30 m²

