
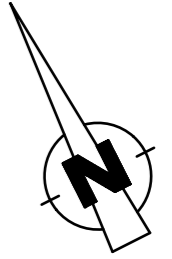
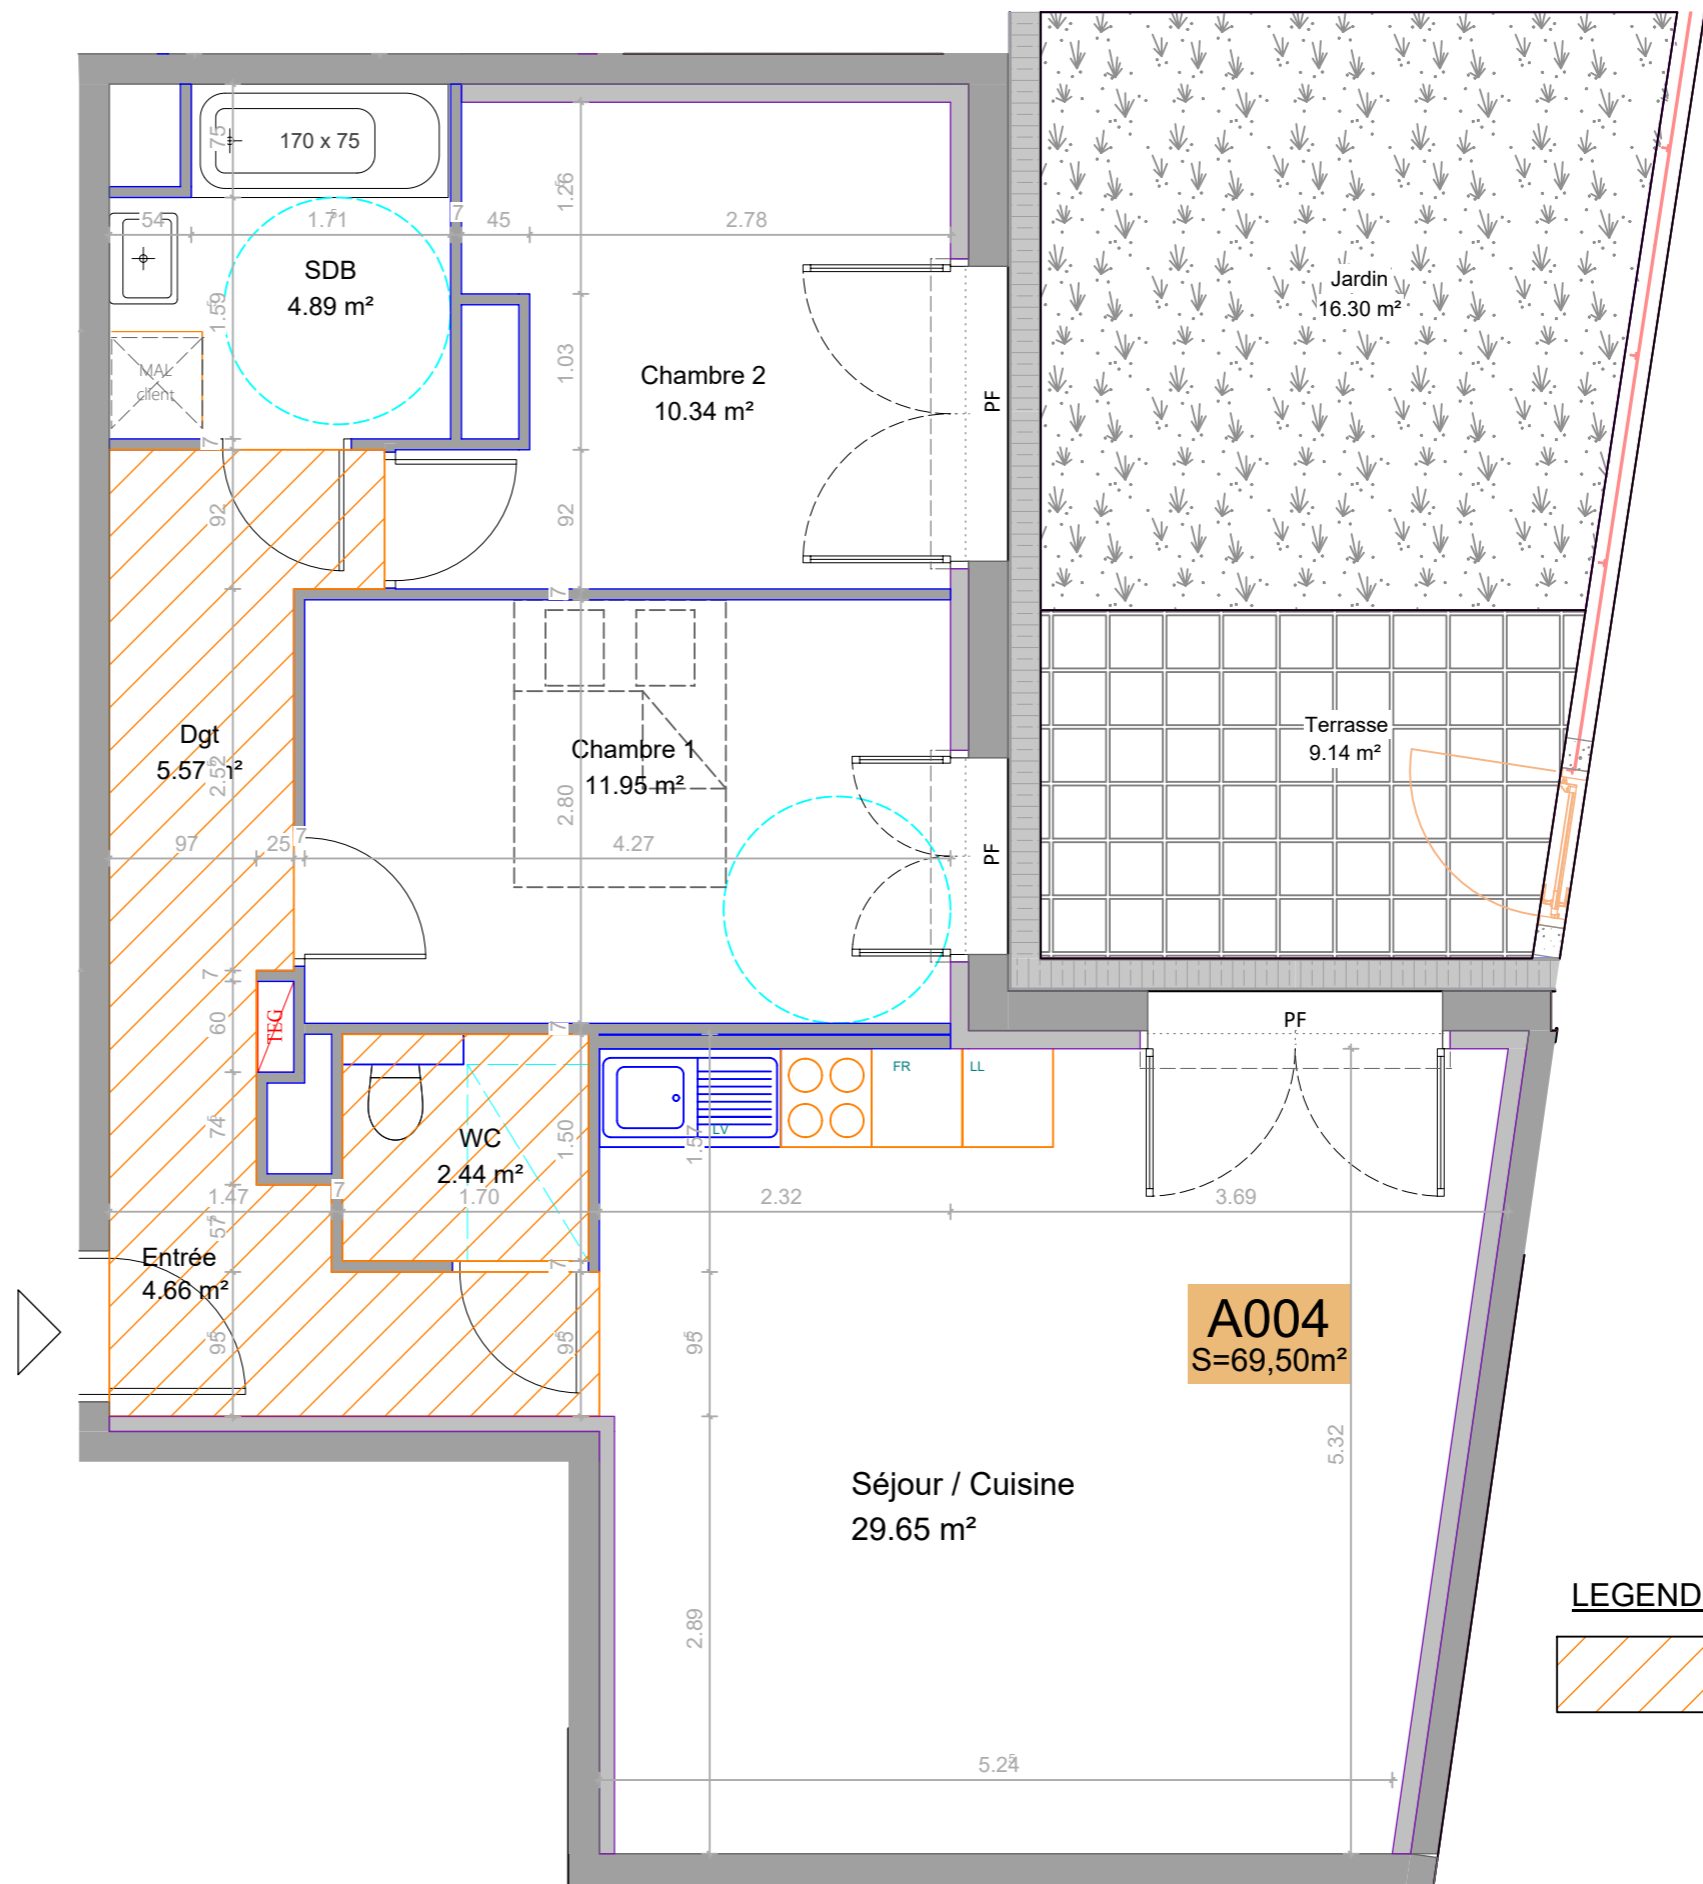


Bâtiment A
Niveau: RDC
Appartement: A004
Typologie: T3
Tableau de surface:
A004

TABLEAU DE SURFACES

Désignation	Surface (m ²)
SHAB	
Chambre 1	11,95
Chambre 2	10,34
Dgt	5,57
Entrée	4,66
Séjour / Cuisine	29,65
WC	2,44
SDB	4,89
Total A004	69,50
Jardin	16,30
Terrasse	9,14
Total A004	25,44

Localisation:

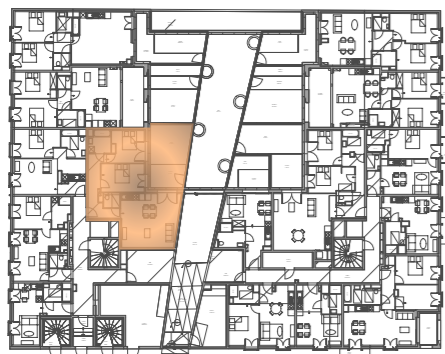

LEGENDE:

 Faux-plafond

Nota:

L'aménagement de la cuisine sera modifié suivant le plan du cuisiniste.
Des modifications sont susceptibles d'être apportées à ce plan en fonction des nécessités techniques, administratives ou commerciales de la réalisation, tant en ce qui concerne les dimensions libres que les équipements et réseaux divers.
Les surfaces indiquées sont approximatives. Les retombées, soffites, faux-plafonds, canalisations, ainsi que l'emplacement des équipements sont figurés à titre indicatif.