


Bâtiment **A**
 Niveau: **R+3**
 Appartement: **A301**
 Typologie: **T4**

Tableau de surface:


A301

TABLEAU DE SURFACES	
Désignation	Surface (m ²)
SHAB	
Chambre 1	11,45
Chambre 2	9,39
Chambre 3	9,14
Dgt	8,87
Entrée	2,07
Séjour / Cuisine	40,87
SDE 1	5,61
SDE 2	2,21
WC	1,53
Total A301	91,14
Loggia	9,73
Total A301	9,73



Localisation:

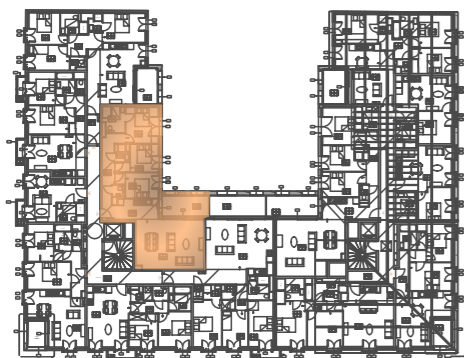

LEGENDE:

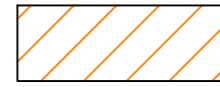

Faux-plafond

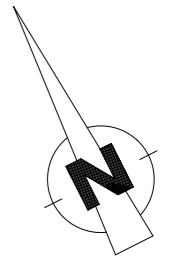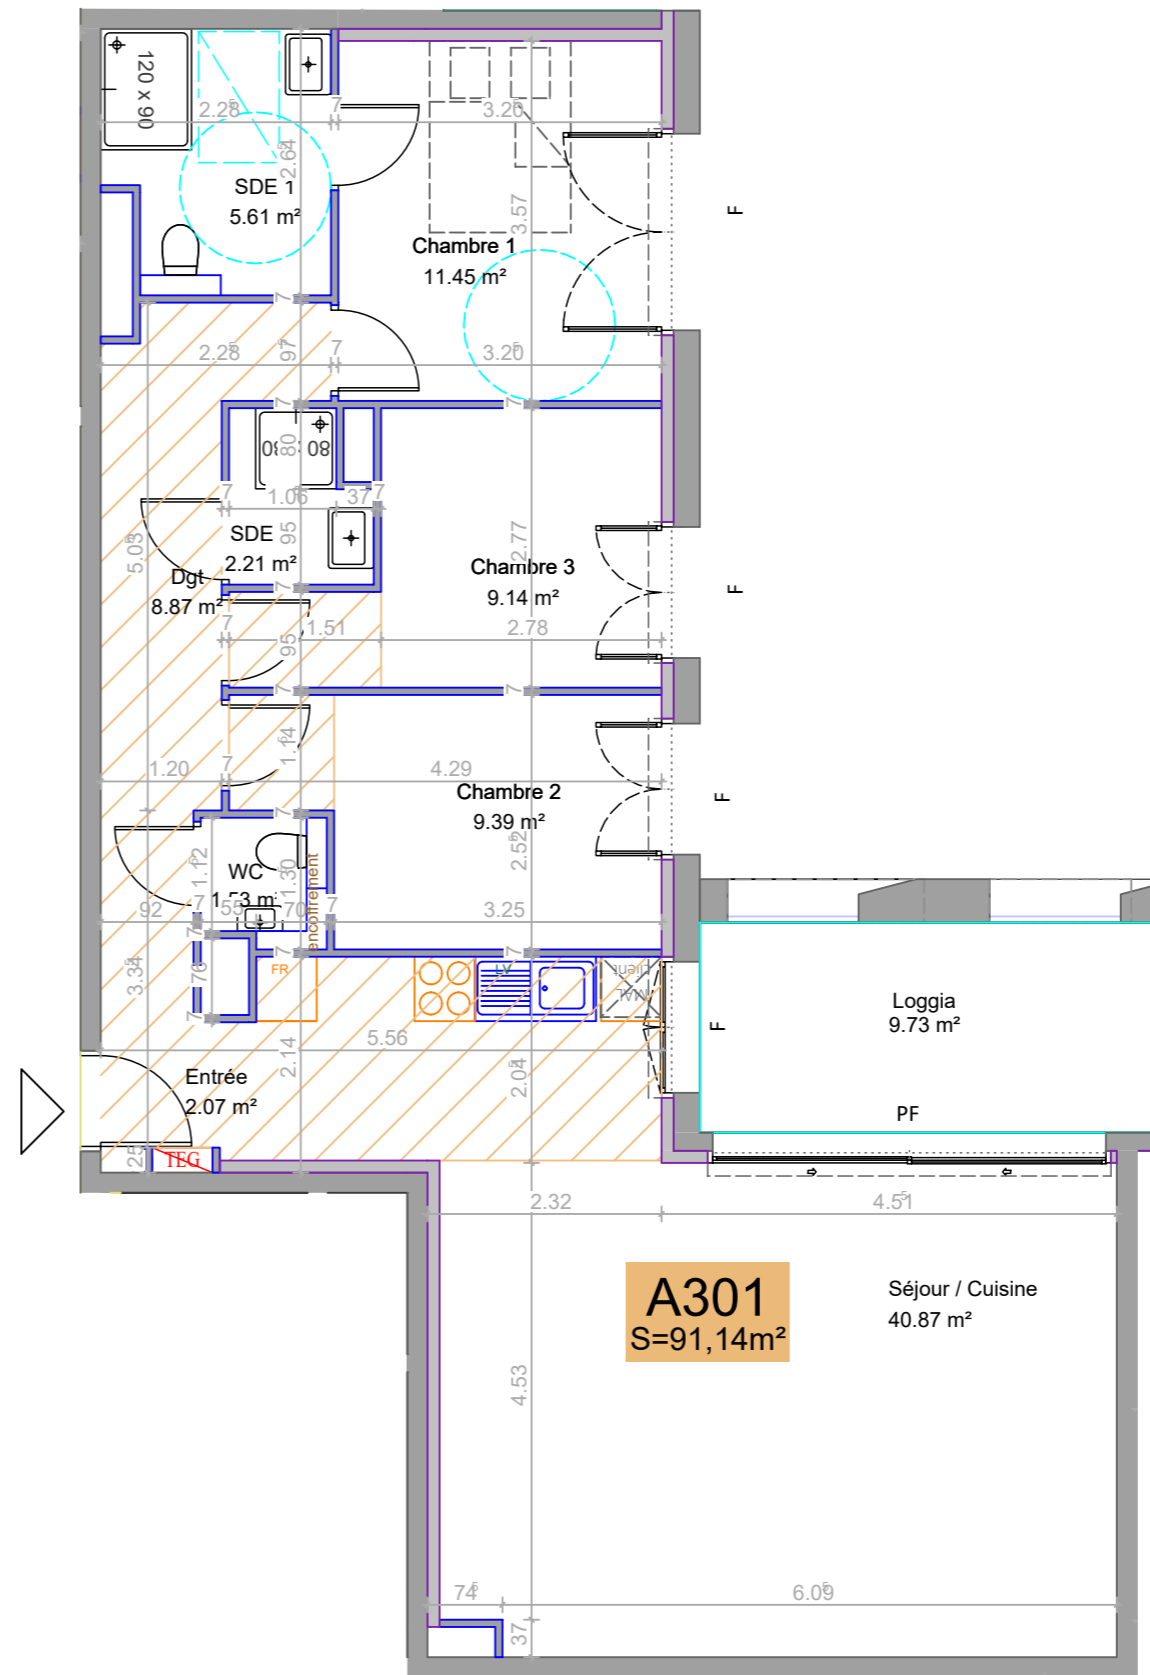

Nota:

L'aménagement de la cuisine sera modifié suivant le plan du cuisiniste.
 Des modifications sont susceptibles d'être apportées à ce plan en fonction des nécessités techniques, administratives ou commerciales de la réalisation, tant en ce qui concerne les dimensions libres que les équipements et réseaux divers.
 Les surfaces indiquées sont approximatives. Les retombées, soffites, faux-plafonds, canalisations, ainsi que l'emplacement des équipements sont figurés à titre indicatif.