

Bâtiment A

Niveau: R+4

Appartement: A403


Typologie: T5

Tableau de surface:  
**A403**


**TABLEAU DE SURFACES**

Désignation	Surface (m <sup>2</sup> )
<b>SHAB</b>	
Chambre 1	13,76
Chambre 2	12,86
Chambre 3	11,88
Chambre 4	15,78
Cuisine	10,34
Dgt	4,39
Dressing	3,61
Entrée	8,96
SDE 1	7,19
SDE 2	6,15
Séjour	43,23
<b>Total A403</b>	<b>138,15</b>
Surf <1.80m	2,96
Surf <1.80m	7,28
Surf <1.80m	7,41
Surf <1.80m	10,17
Surf <1.80m	3,69
Surf <1.80m	3,57
<b>Total A403</b>	<b>35,08</b>
<b>ANNEXE</b>	
Terrasse	12,84

Localisation:

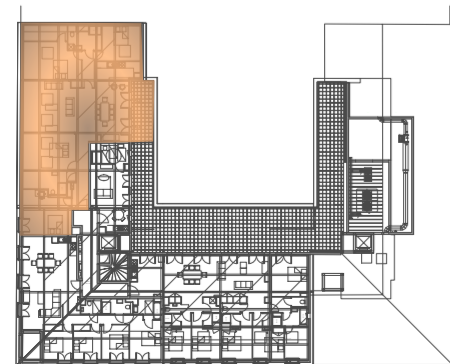



**LEGENDE:**

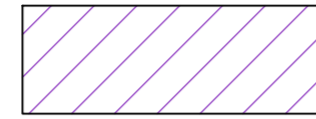

Faux-plafond



Poteau en béton

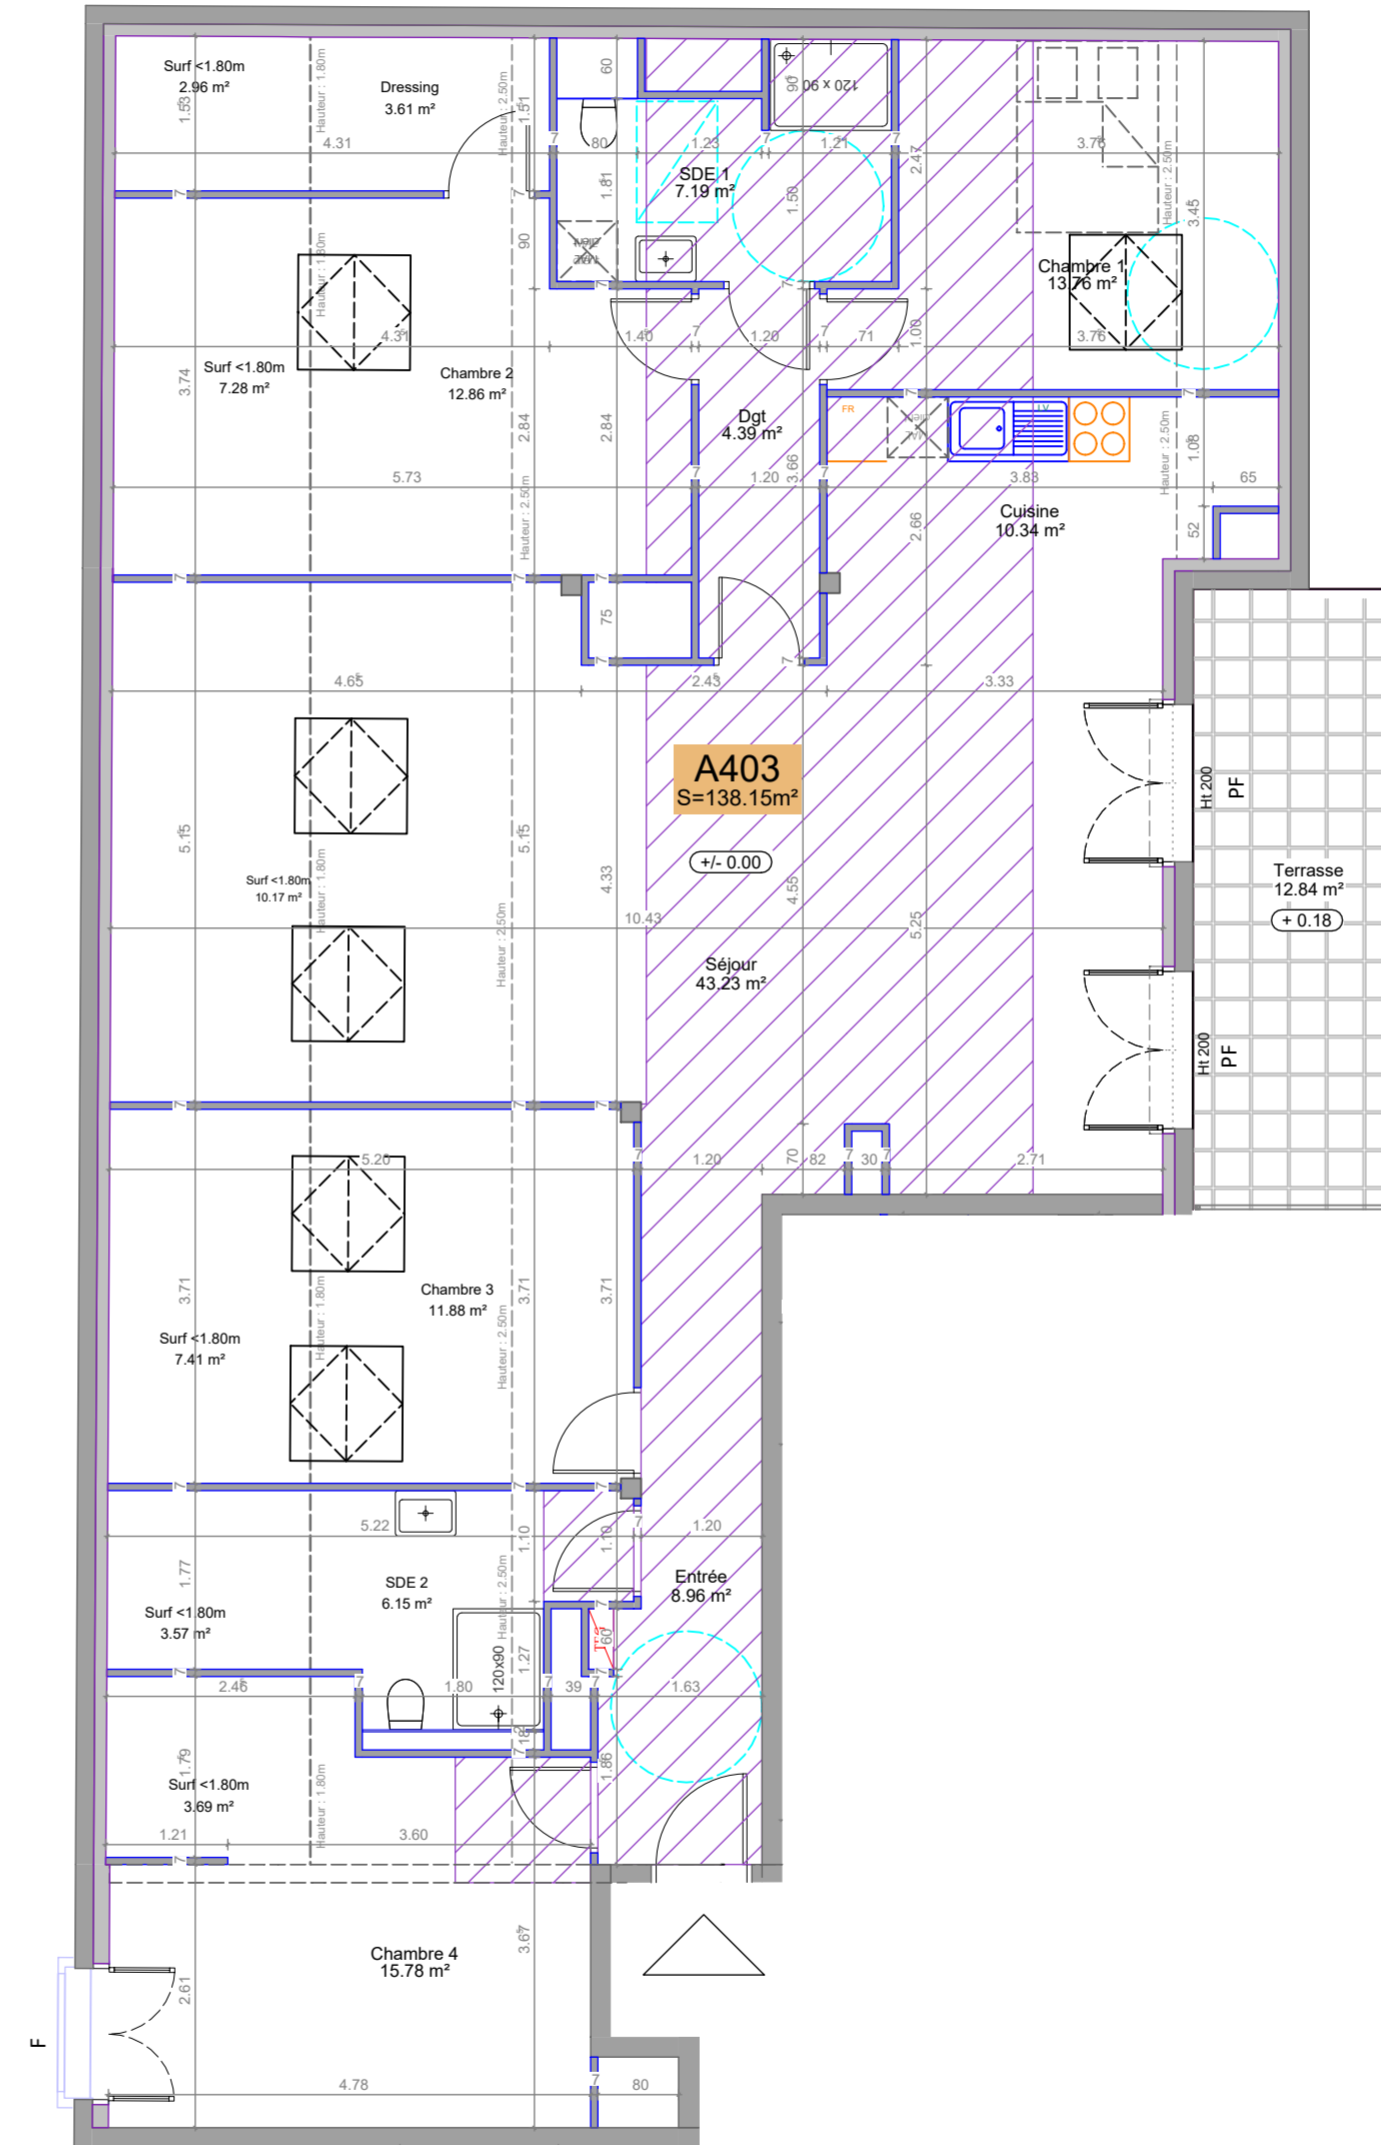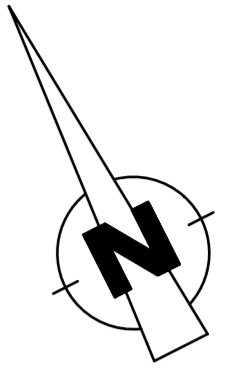

**Nota:**

L'aménagement de la cuisine sera modifié suivant le plan du cuisiniste.

Des modifications sont susceptibles d'être apportées à ce plan en fonction des nécessités techniques, administratives ou commerciales de la réalisation, tant en ce qui concerne les dimensions libres que les équipements et réseaux divers.

Les surfaces indiquées sont approximatives. Les retombées, soffites, faux-plafonds, canalisations, ainsi que l'emplacement des équipements sont figurés à titre indicatif.