



A CITADELLA
CALVI

B007


TABLEAU DE SURFACES

Désignation	Surface (m ²)
SHAB	
Séjour	23,32
SDB	5,61
Total B007	28,93
Jardin	6,85
Terrasse	6,17
Total B007	13,02

LEGENDE:



Faux-plafond

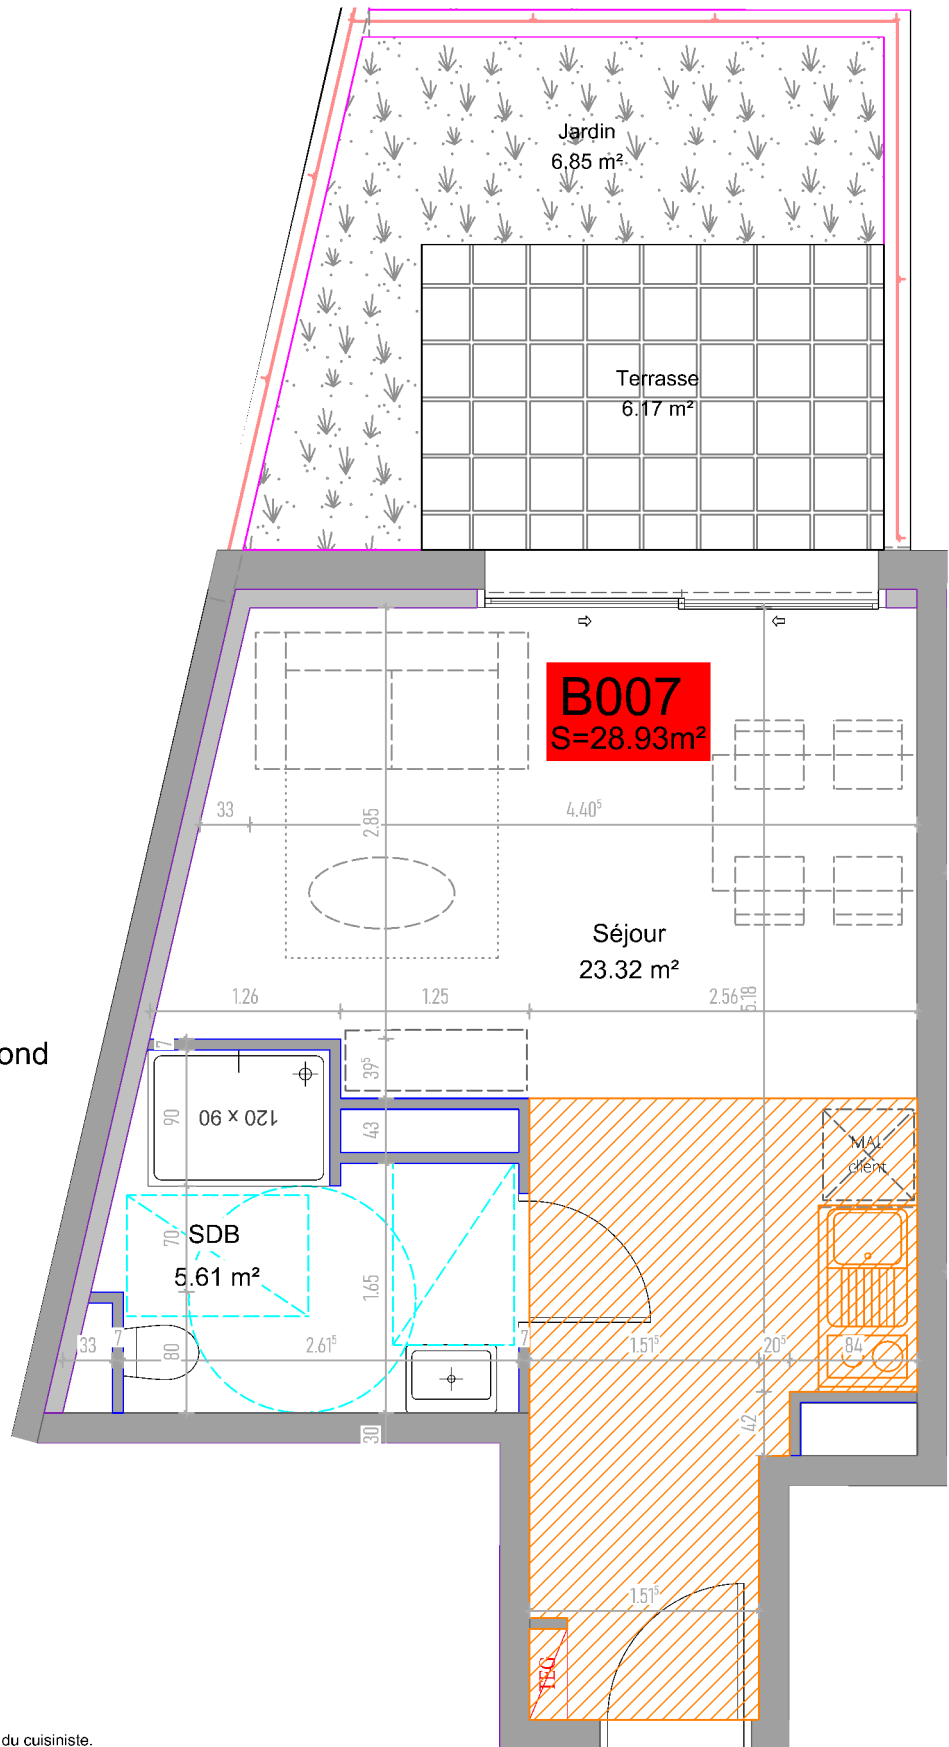

Nota:

L'aménagement de la cuisine sera modifié suivant le plan du cuisiniste.
Des modifications sont susceptibles d'être apportées à ce plan en fonction des nécessités techniques, administratives ou commerciales de la réalisation, tant en ce qui concerne les dimensions libres que les équipements et réseaux divers.
Les surfaces indiquées sont approximatives. Les retombées, soffites, faux-plafonds, canalisations, ainsi que l'emplacement des équipements sont figurés à titre indicatif.

Plan de vente B007
A CITTADELLA - Calvi

Echelle: 1/50

Date: 10/05/2021

Dessinateur:

 **BRANDIZI**
IMMOBILIER

 **Bmf**
GROUPE