




A CITADELLA
CALVI

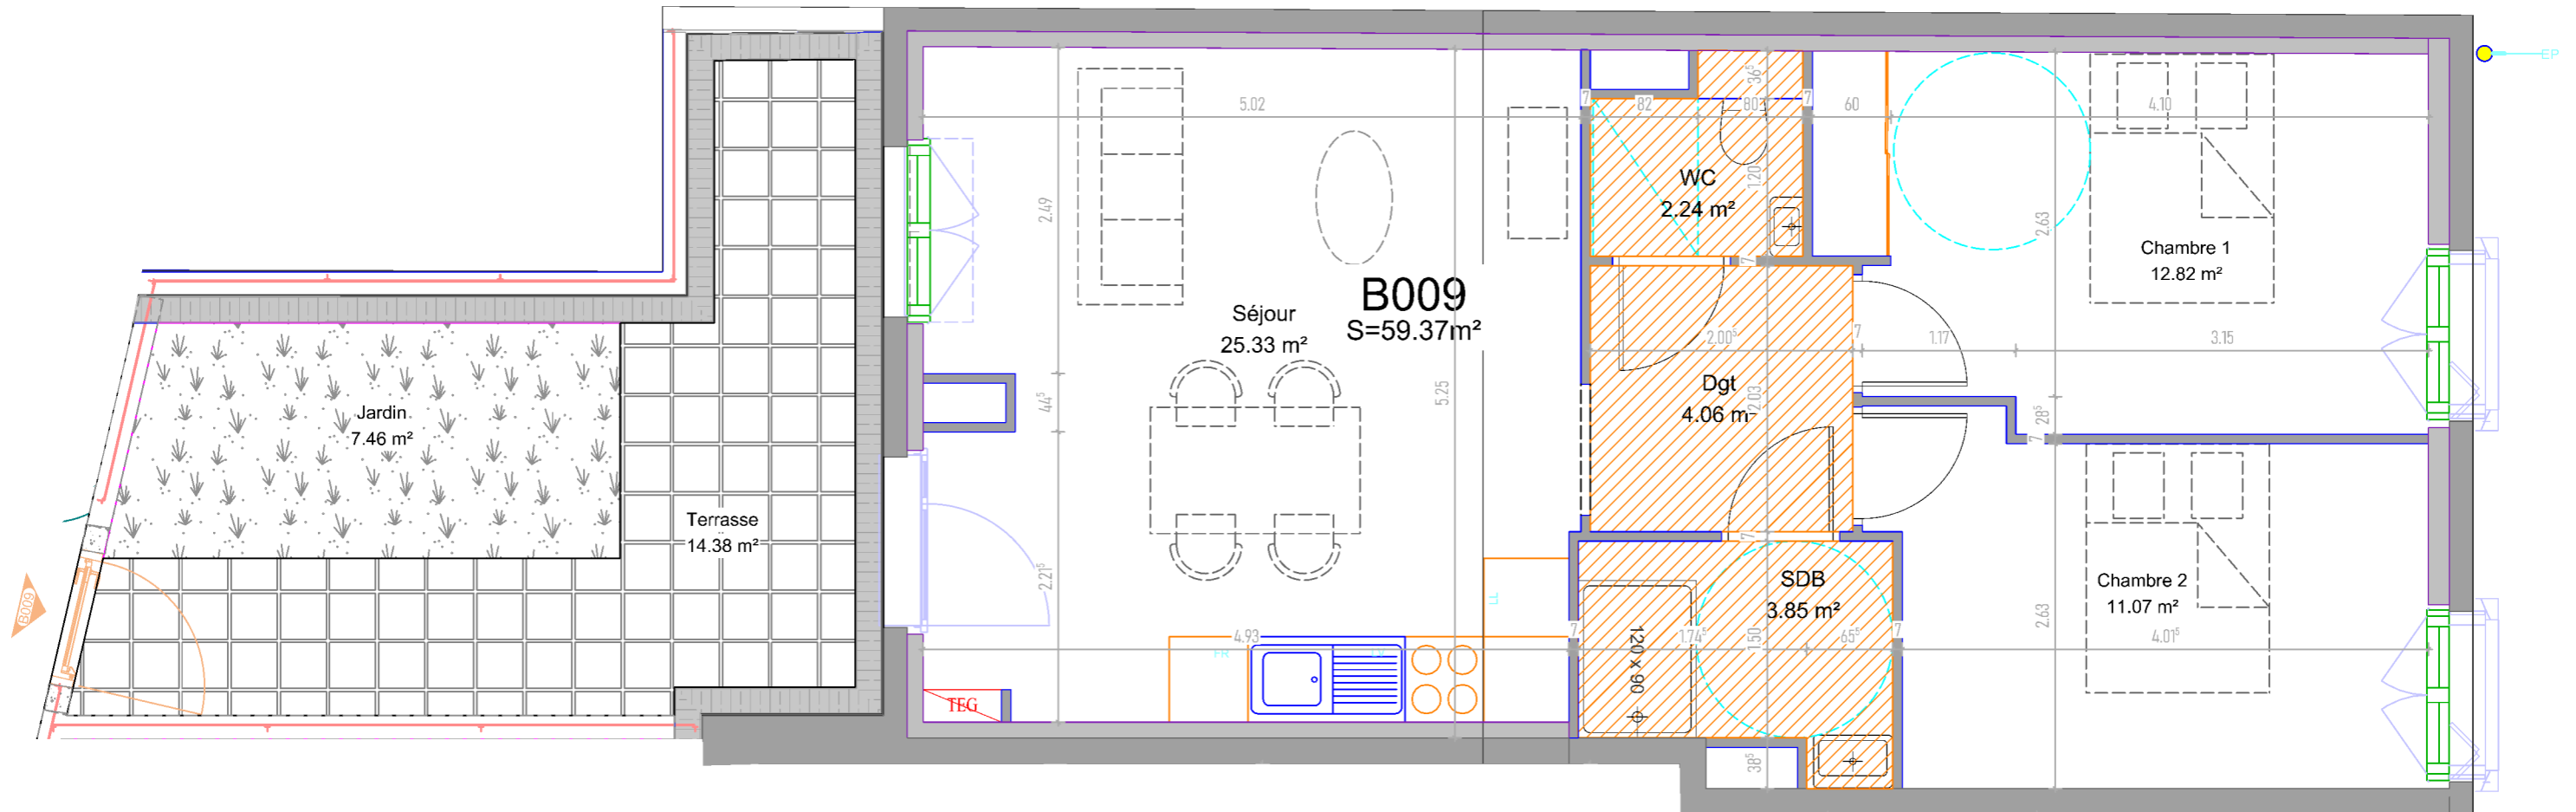

B009

TABLEAU DE SURFACES

Désignation	Surface (m ²)
SHAB	
Chambre 1	12,82
Chambre 2	11,07
Dgt	4,06
Séjour	25,33
WC	2,24
SDB	3,85
Total B009	59,37
Jardin et Terrasse	
Jardin	7,46
Terrasse	14,38
Total B0009	21,84

LEGENDE:



Faux-plafond

Nota:

L'aménagement de la cuisine sera modifié suivant le plan du cuisiniste.
Des modifications sont susceptibles d'être apportées à ce plan en fonction des nécessités techniques, administratives ou commerciales de la réalisation, tant en ce qui concerne les dimensions libres que les équipements et réseaux divers.
Les surfaces indiquées sont approximatives. Les retombées, soffites, faux-plafonds, canalisations, ainsi que l'emplacement des équipements sont figurés à titre indicatif.

Plan de vente B009

A CITADELLA

Echelle: 1/50

Date: 10/05/2021

