



A003

TABLEAU DE SURFACES	
Désignation	Surface (m ²)
SHAB	
Chambre 1	12,13
Cuisine	5,70
Entrée	3,14
SDB	5,88
Séjour	16,95
Total A003	43,80

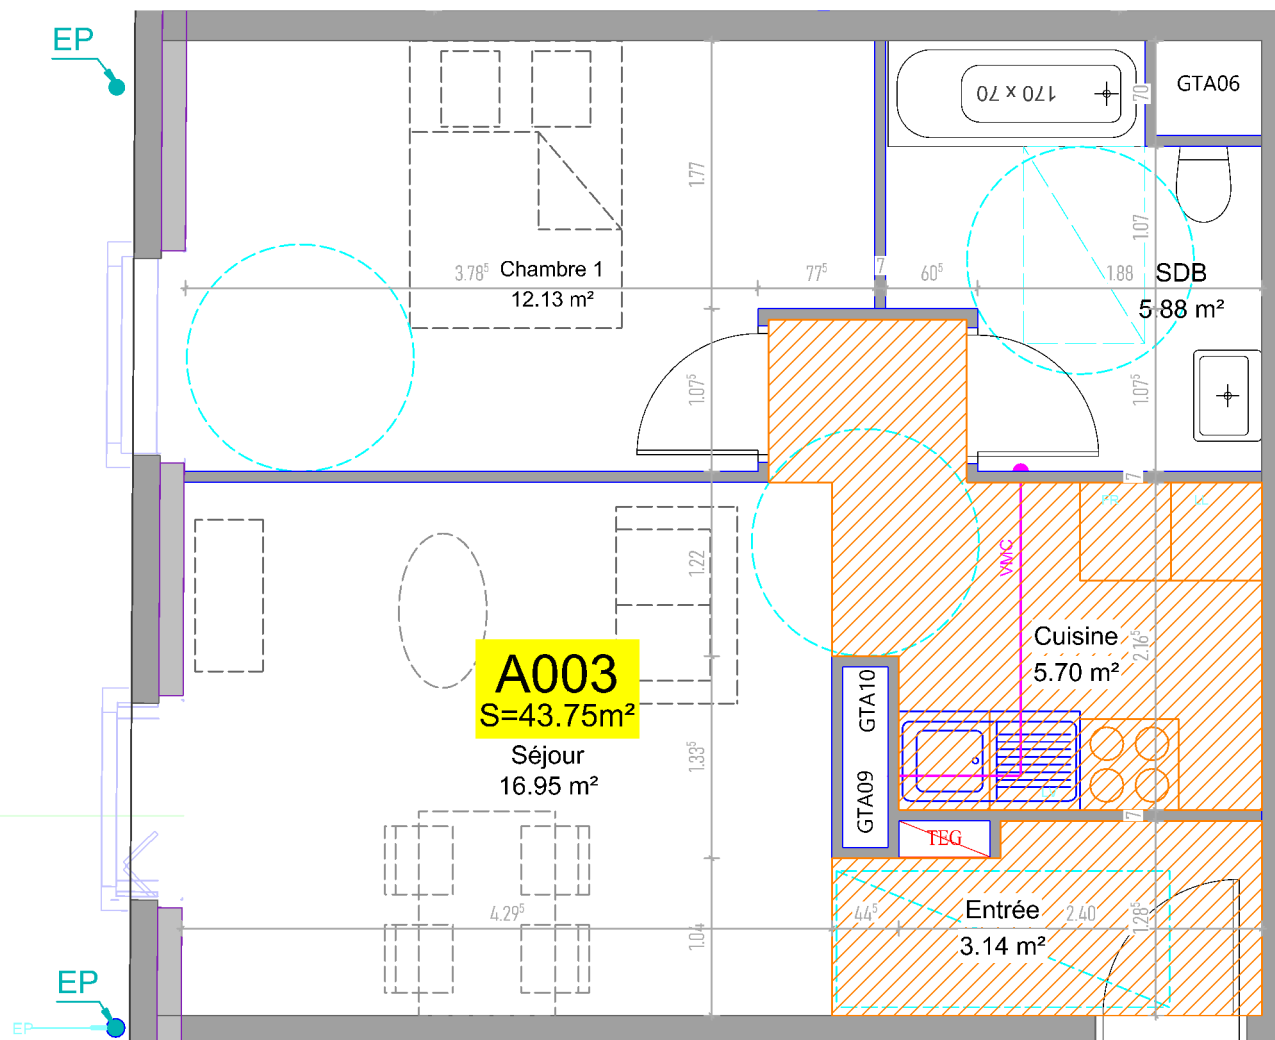

A003
S=43.75m²

LEGENDE:

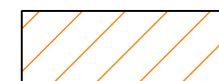

Faux-plafond

Nota:
L'aménagement de la cuisine sera modifié suivant le plan du cuisiniste.
Des modifications sont susceptibles d'être apportées à ce plan en fonction des nécessités techniques, administratives ou commerciales de la réalisation, tant en ce qui concerne les dimensions libres que les équipements et réseaux divers.
Les surfaces indiquées sont approximatives. Les retombées, soffites, faux-plafonds, canalisations, ainsi que l'emplacement des équipements sont figurés à titre indicatif.

Plan de vente A003
A CITADELLA

Echelle: 1/50
Date: 01/10/2021