


RESIDENCE SANTA REGINA



BATIMENT N°05 APPART N°512

PLAN REZ DE CHAUSSEE

Echelle: 1/100 ème

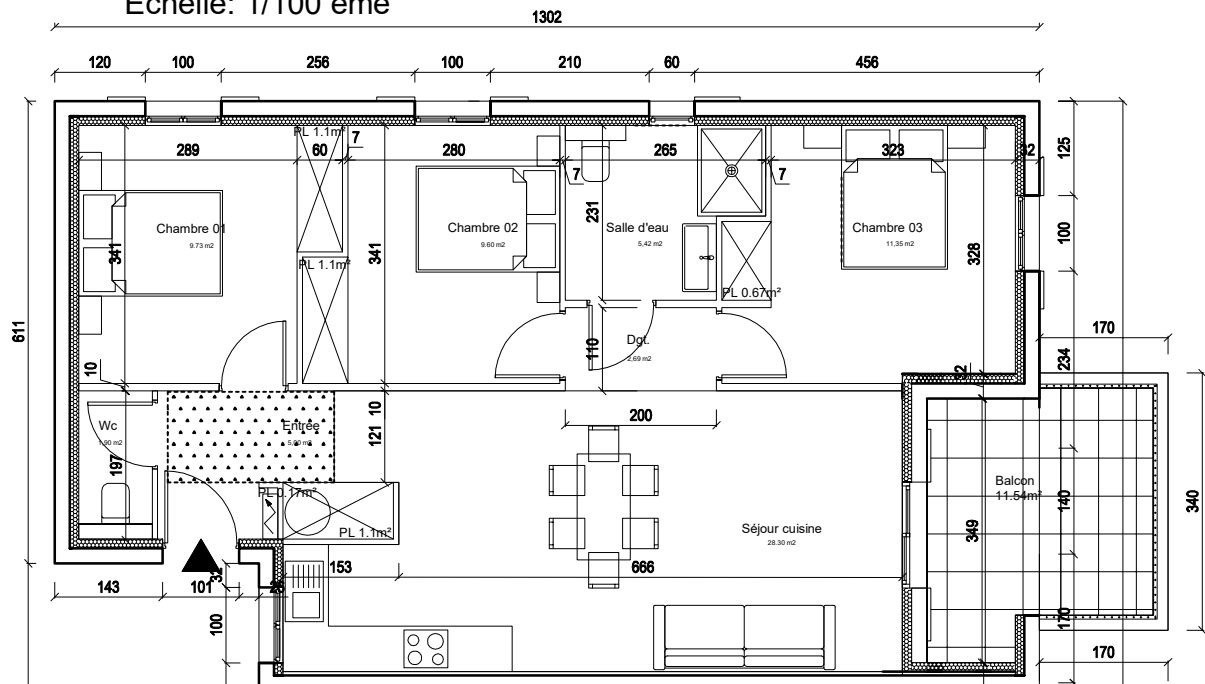

Porte fenêtrée
fenêtrée



Façade sud

APPT N°512 T4 RDCH

BATIMENT N° 05

Entrée / Placards :	6,1 m ²
Séjour / Cuisine :	28,3 m ²
Chambre 01 / Placard	10,83 m ²
Chambre 02 / Placard	10,70 m ²
Chambre 03 / Placard	12,02 m ²
Dgmt	2,69 m ²
Wc	1,9 m ²
Salle d'Eau	5,63 m ²

TOTAL HABITABLE 78,17 m²

Terrasse 11,54 m²

T 4 PRIX : 210 000 €