

RÉSIDENCE

U Centru

VESCOVATO

Bâtiment 1.A

Niveau: RDC



Appartement: A 01

Typologie: T3

Tableau de surface:

Désignation	Surface (m²)
SHAB - A01	
Chambre 1	11,12
Chambre 2	13,10
Dgt	2,81
SDE	5,62
Séjour / Cuisine	29,81
Cellier	3,01
wc	2,03
Total	67,50
ANNEXE	
Terrasse	17,69
Jardin	28,36

Localisation:

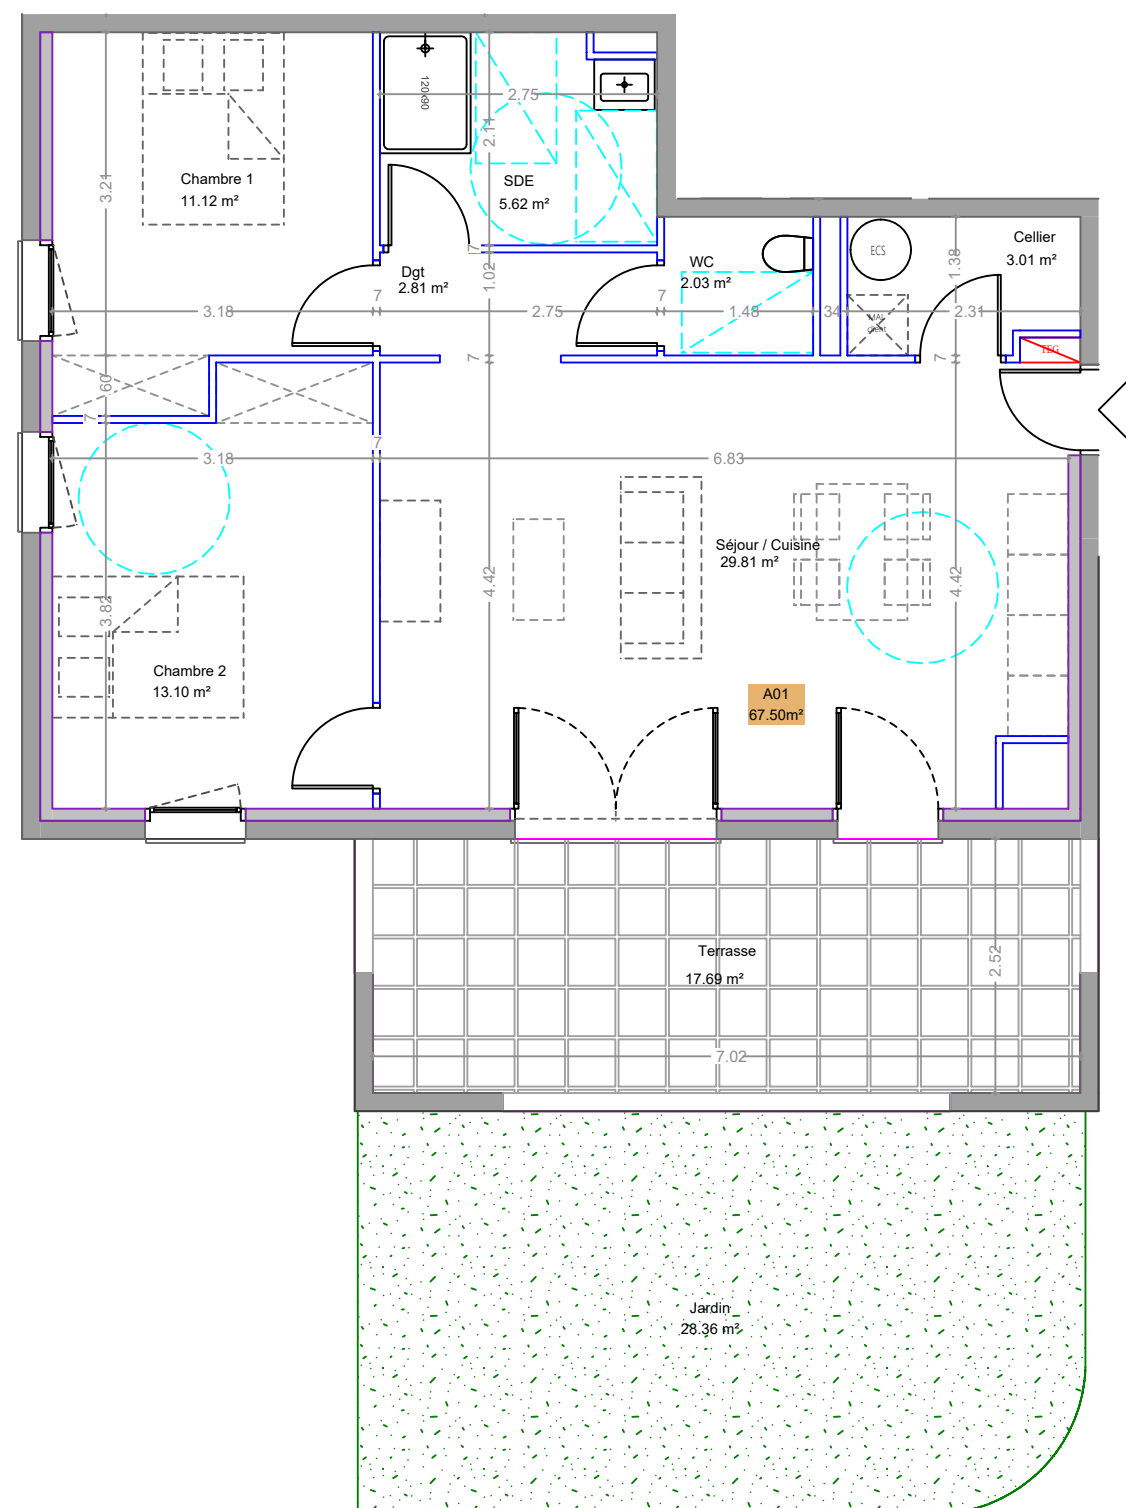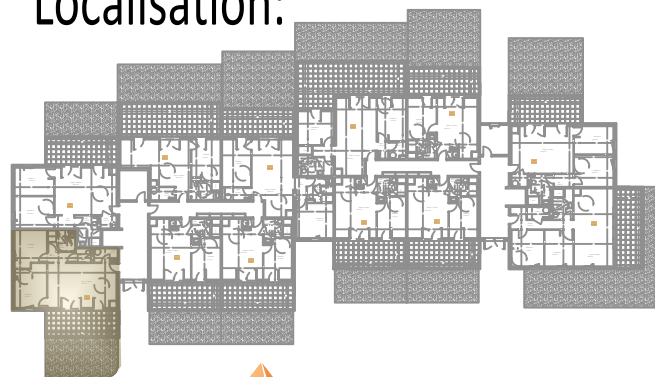

Ce plan est susceptible d'être modifié en fonction des techniques de construction utilisées.
Les cotes et les surfaces sont données à titre indicatif et pourront subir des modifications.

