

RÉSIDENCE

U Centru

VESCOVATO

Bâtiment 1.A

Niveau: RDC




Appartement: A 02

Typologie: T3

Tableau de surface:

Désignation	Surface (m²)
SHAB - A02	
Cellier	1,97
Chambre 1	10,76
Chambre 2	12,28
Dgt	2,39
SDE	6,97
Séjour / Cuisine	28,12
Total	62,49
ANNEXE	
Terrasse	18,39
Jardin	24,41

Localisation:

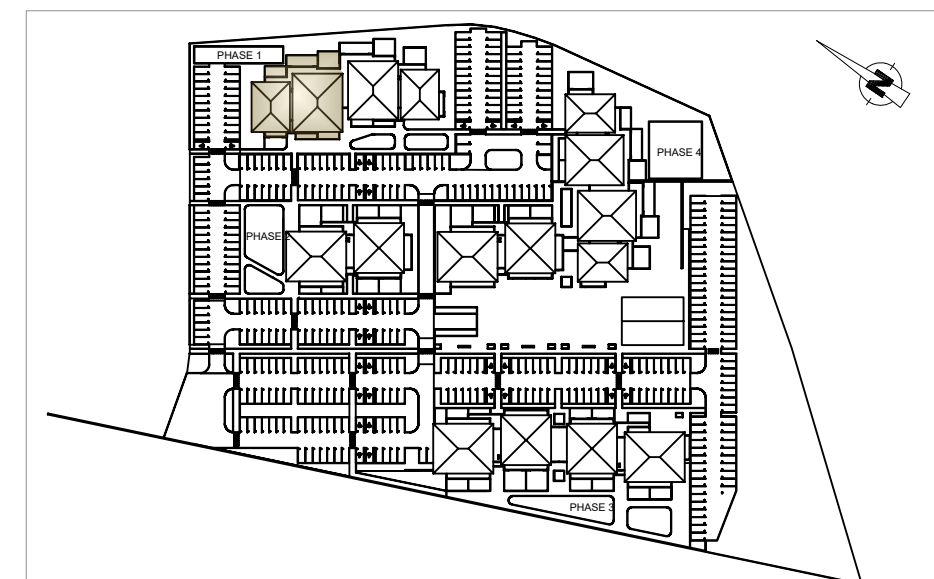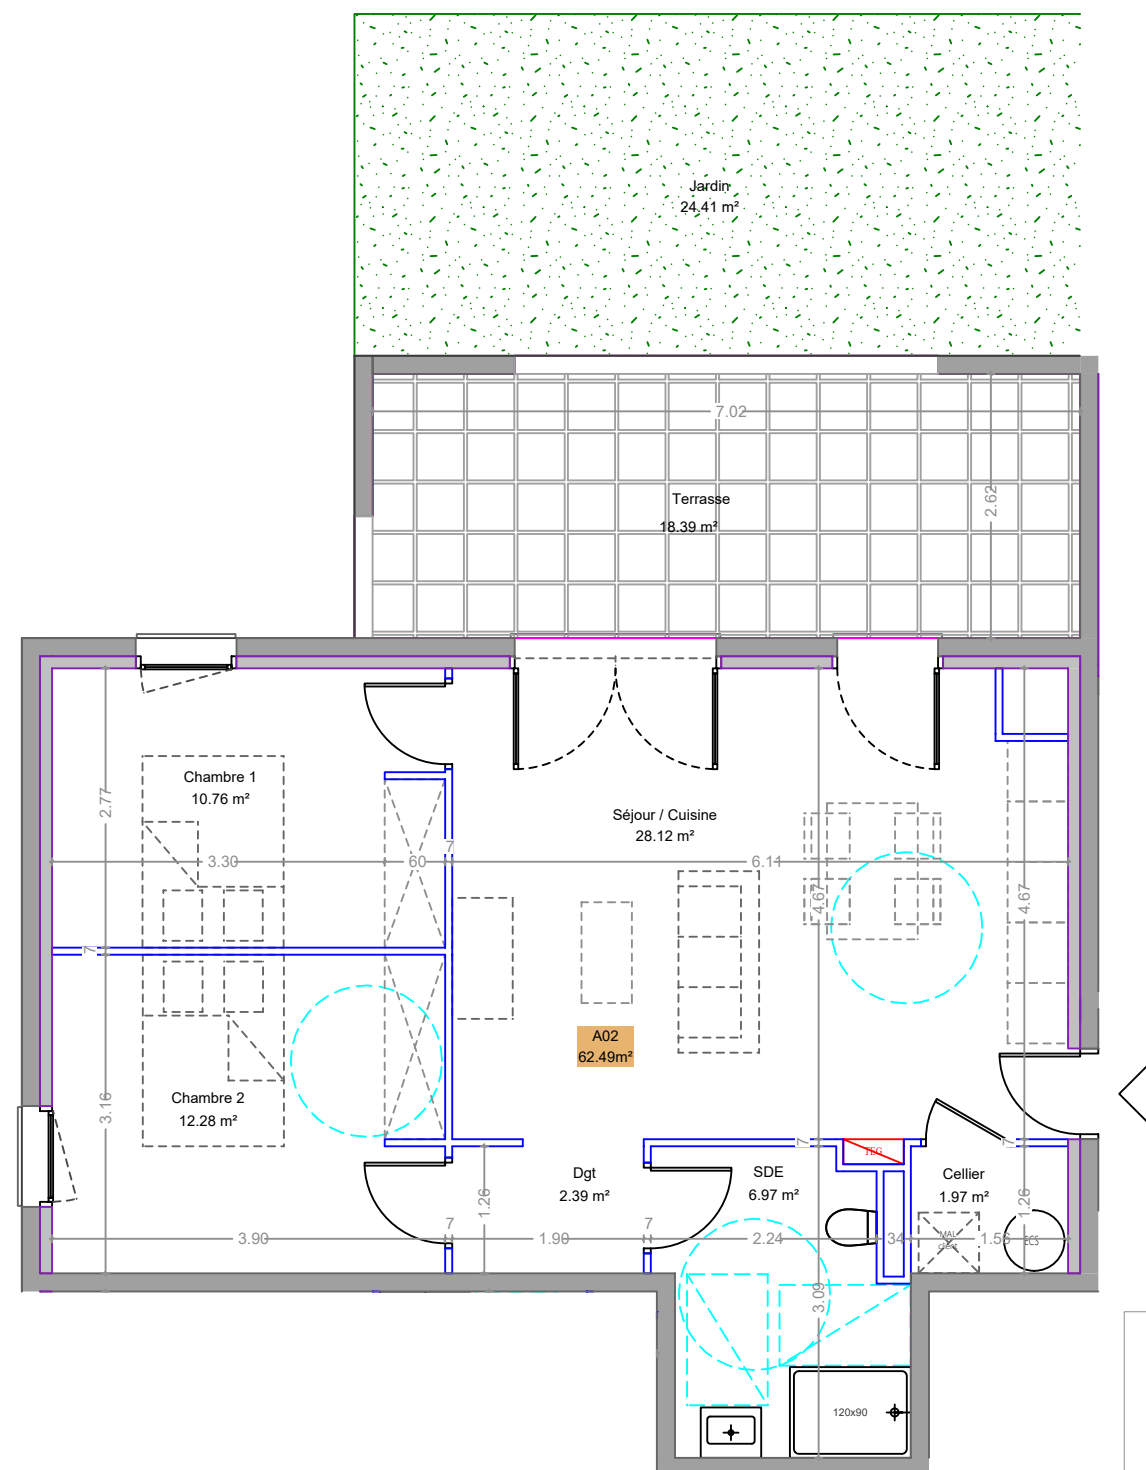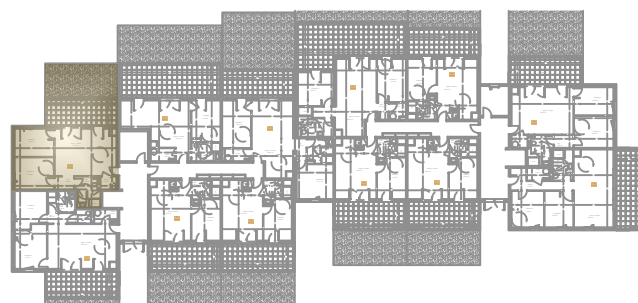

Ce plan est susceptible d'être modifié en fonction des techniques de construction utilisées.
Les cotes et les surfaces sont données à titre indicatif et pourront subir des modifications.