

RÉSIDENCE

U Centru

VESCOVATO

Bâtiment 1.B

Niveau: RDC





Appartement: B 05

Typologie: T3

Tableau de surface:

Désignation	Surface (m²)
SHAB - B05	
Cellier	1,95
Chambre 1	12,28
Chambre 2	10,76
Dgt	2,38
SDE	6,95
Séjour / Cuisine	28,10
Total	62,42
ANNEXE	
Terrasse	18,39
Jardin	41,66

Localisation:

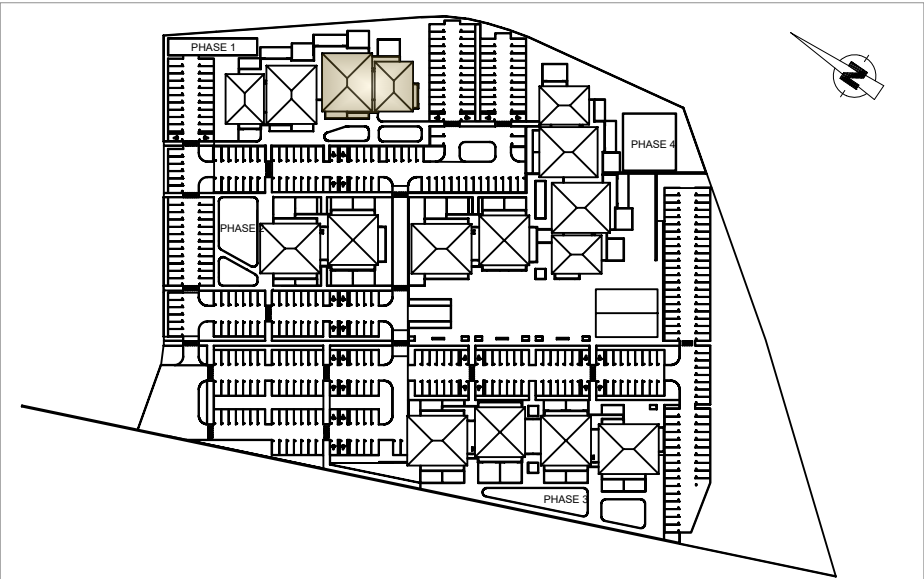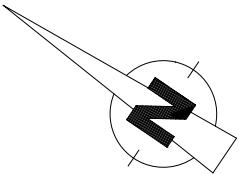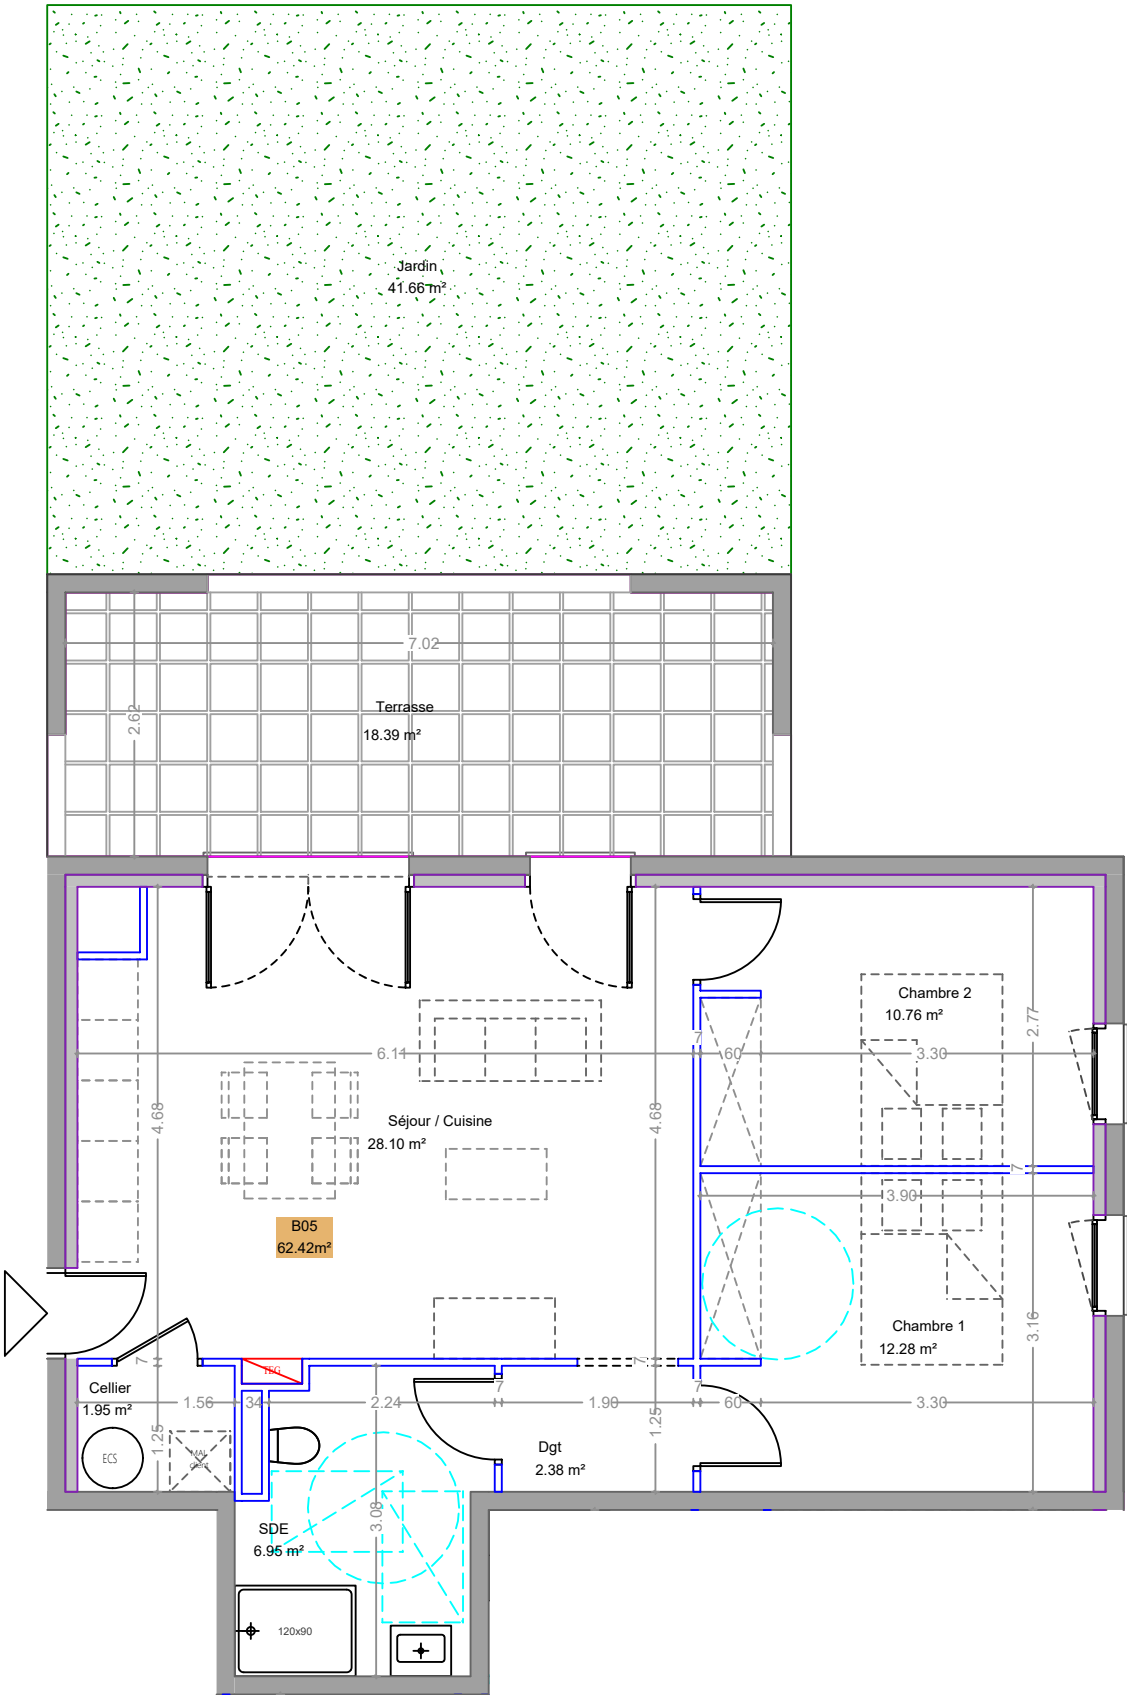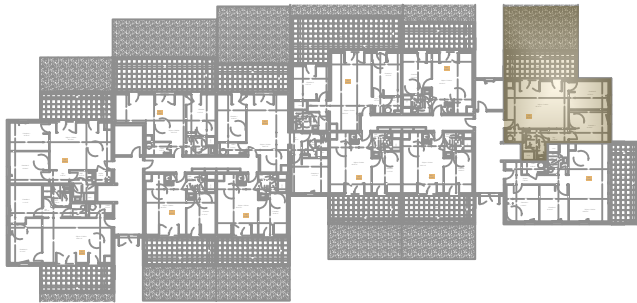

Ce plan est susceptible d'être modifié en fonction des techniques de construction utilisées.
Les cotes et les surfaces sont données à titre indicatif et pourront subir des modifications.