

RÉSIDENCE

# U Centru

VESCOVATO

Bâtiment 2.C

Niveau: RDC





Appartement: C 04

Typologie: T2

## Tableau de surface:

Désignation	Surface (m <sup>2</sup> )
SHAB - C04	
Chambre 1	11,08
SDE	5,56
Séjour / Cuisine	23,10
<b>Total</b>	<b>39,74</b>
<b>ANNEXE</b>	
Terrasse	18,39
Jardin	50,55

## Localisation:

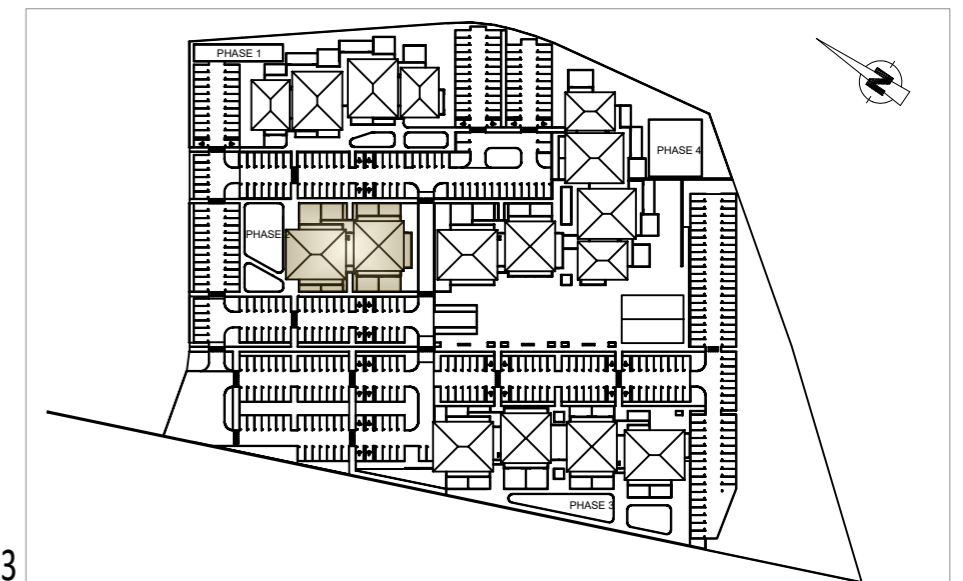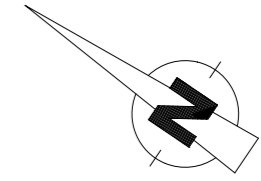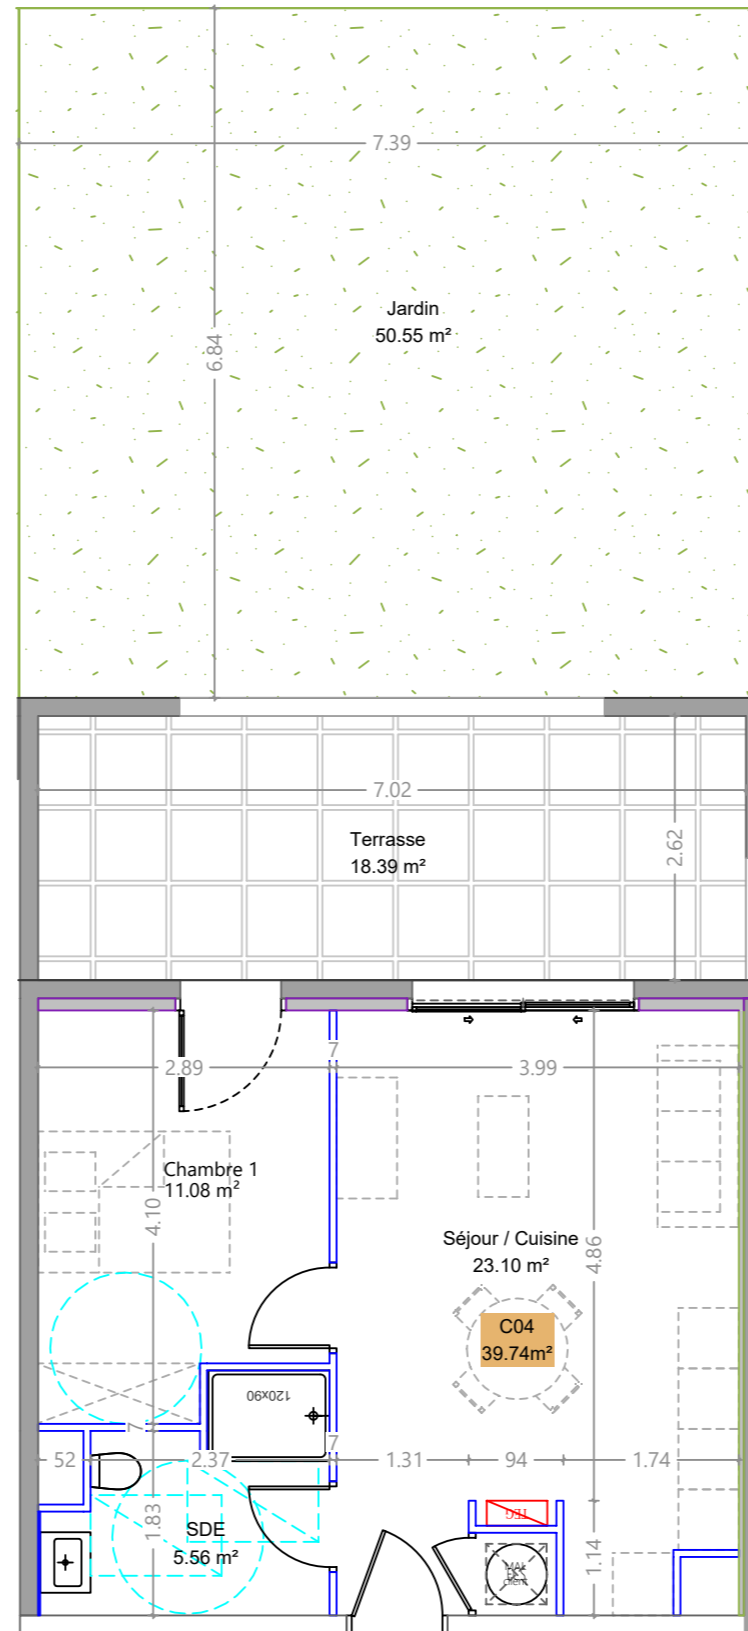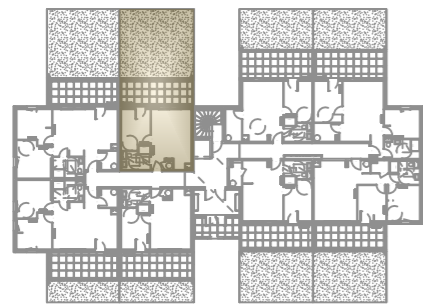

Ce plan est susceptible d'être modifié en fonction des techniques de construction utilisées.  
Les cotes et les surfaces sont données à titre indicatif et pourront subir des modifications.