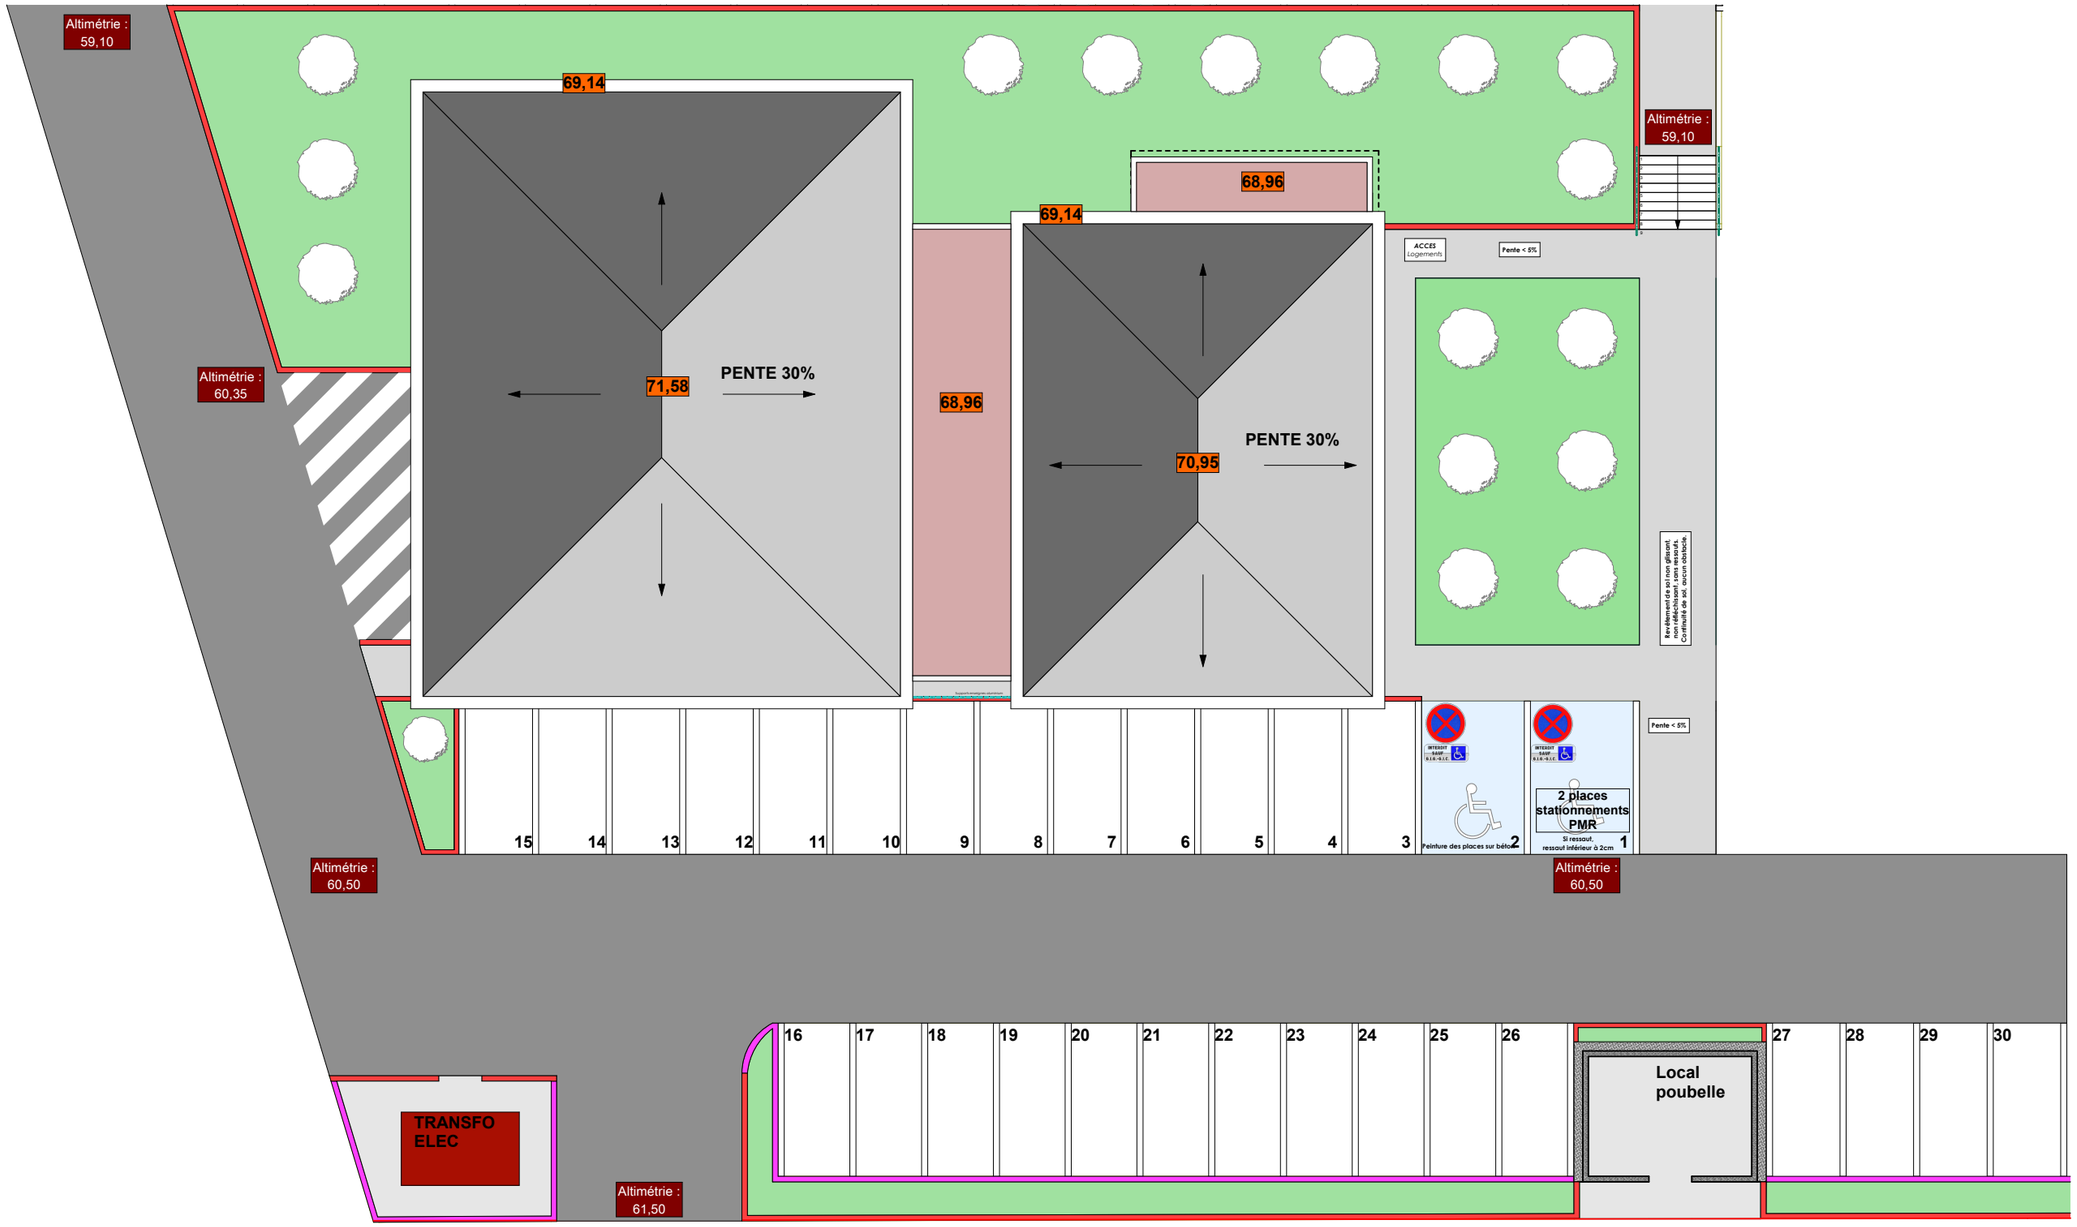

SARL GUERRINI GIRARD
rue paratojo | immeuble *le Rubis*
20200 BASTIA
Tel : 04 95 32 52 80
Fax : 04 95 32 01 06
girard.guerrini@wanadoo.fr

Réalisation d'un ensemble de logements et locaux d'activités

SAS CARRE SAINT ANDRE | 134 route du village - Revinco - 20290 BORGO

PLAN DE MASSE

PERMIS DE CONSTRUIRE

date : **Juin 2020**

éch : 1 / 200 ème